


г. Санкт-Петербург

Проект благоустройства и
озеленения частного сада
в коттеджном поселке Гранит

2023 год



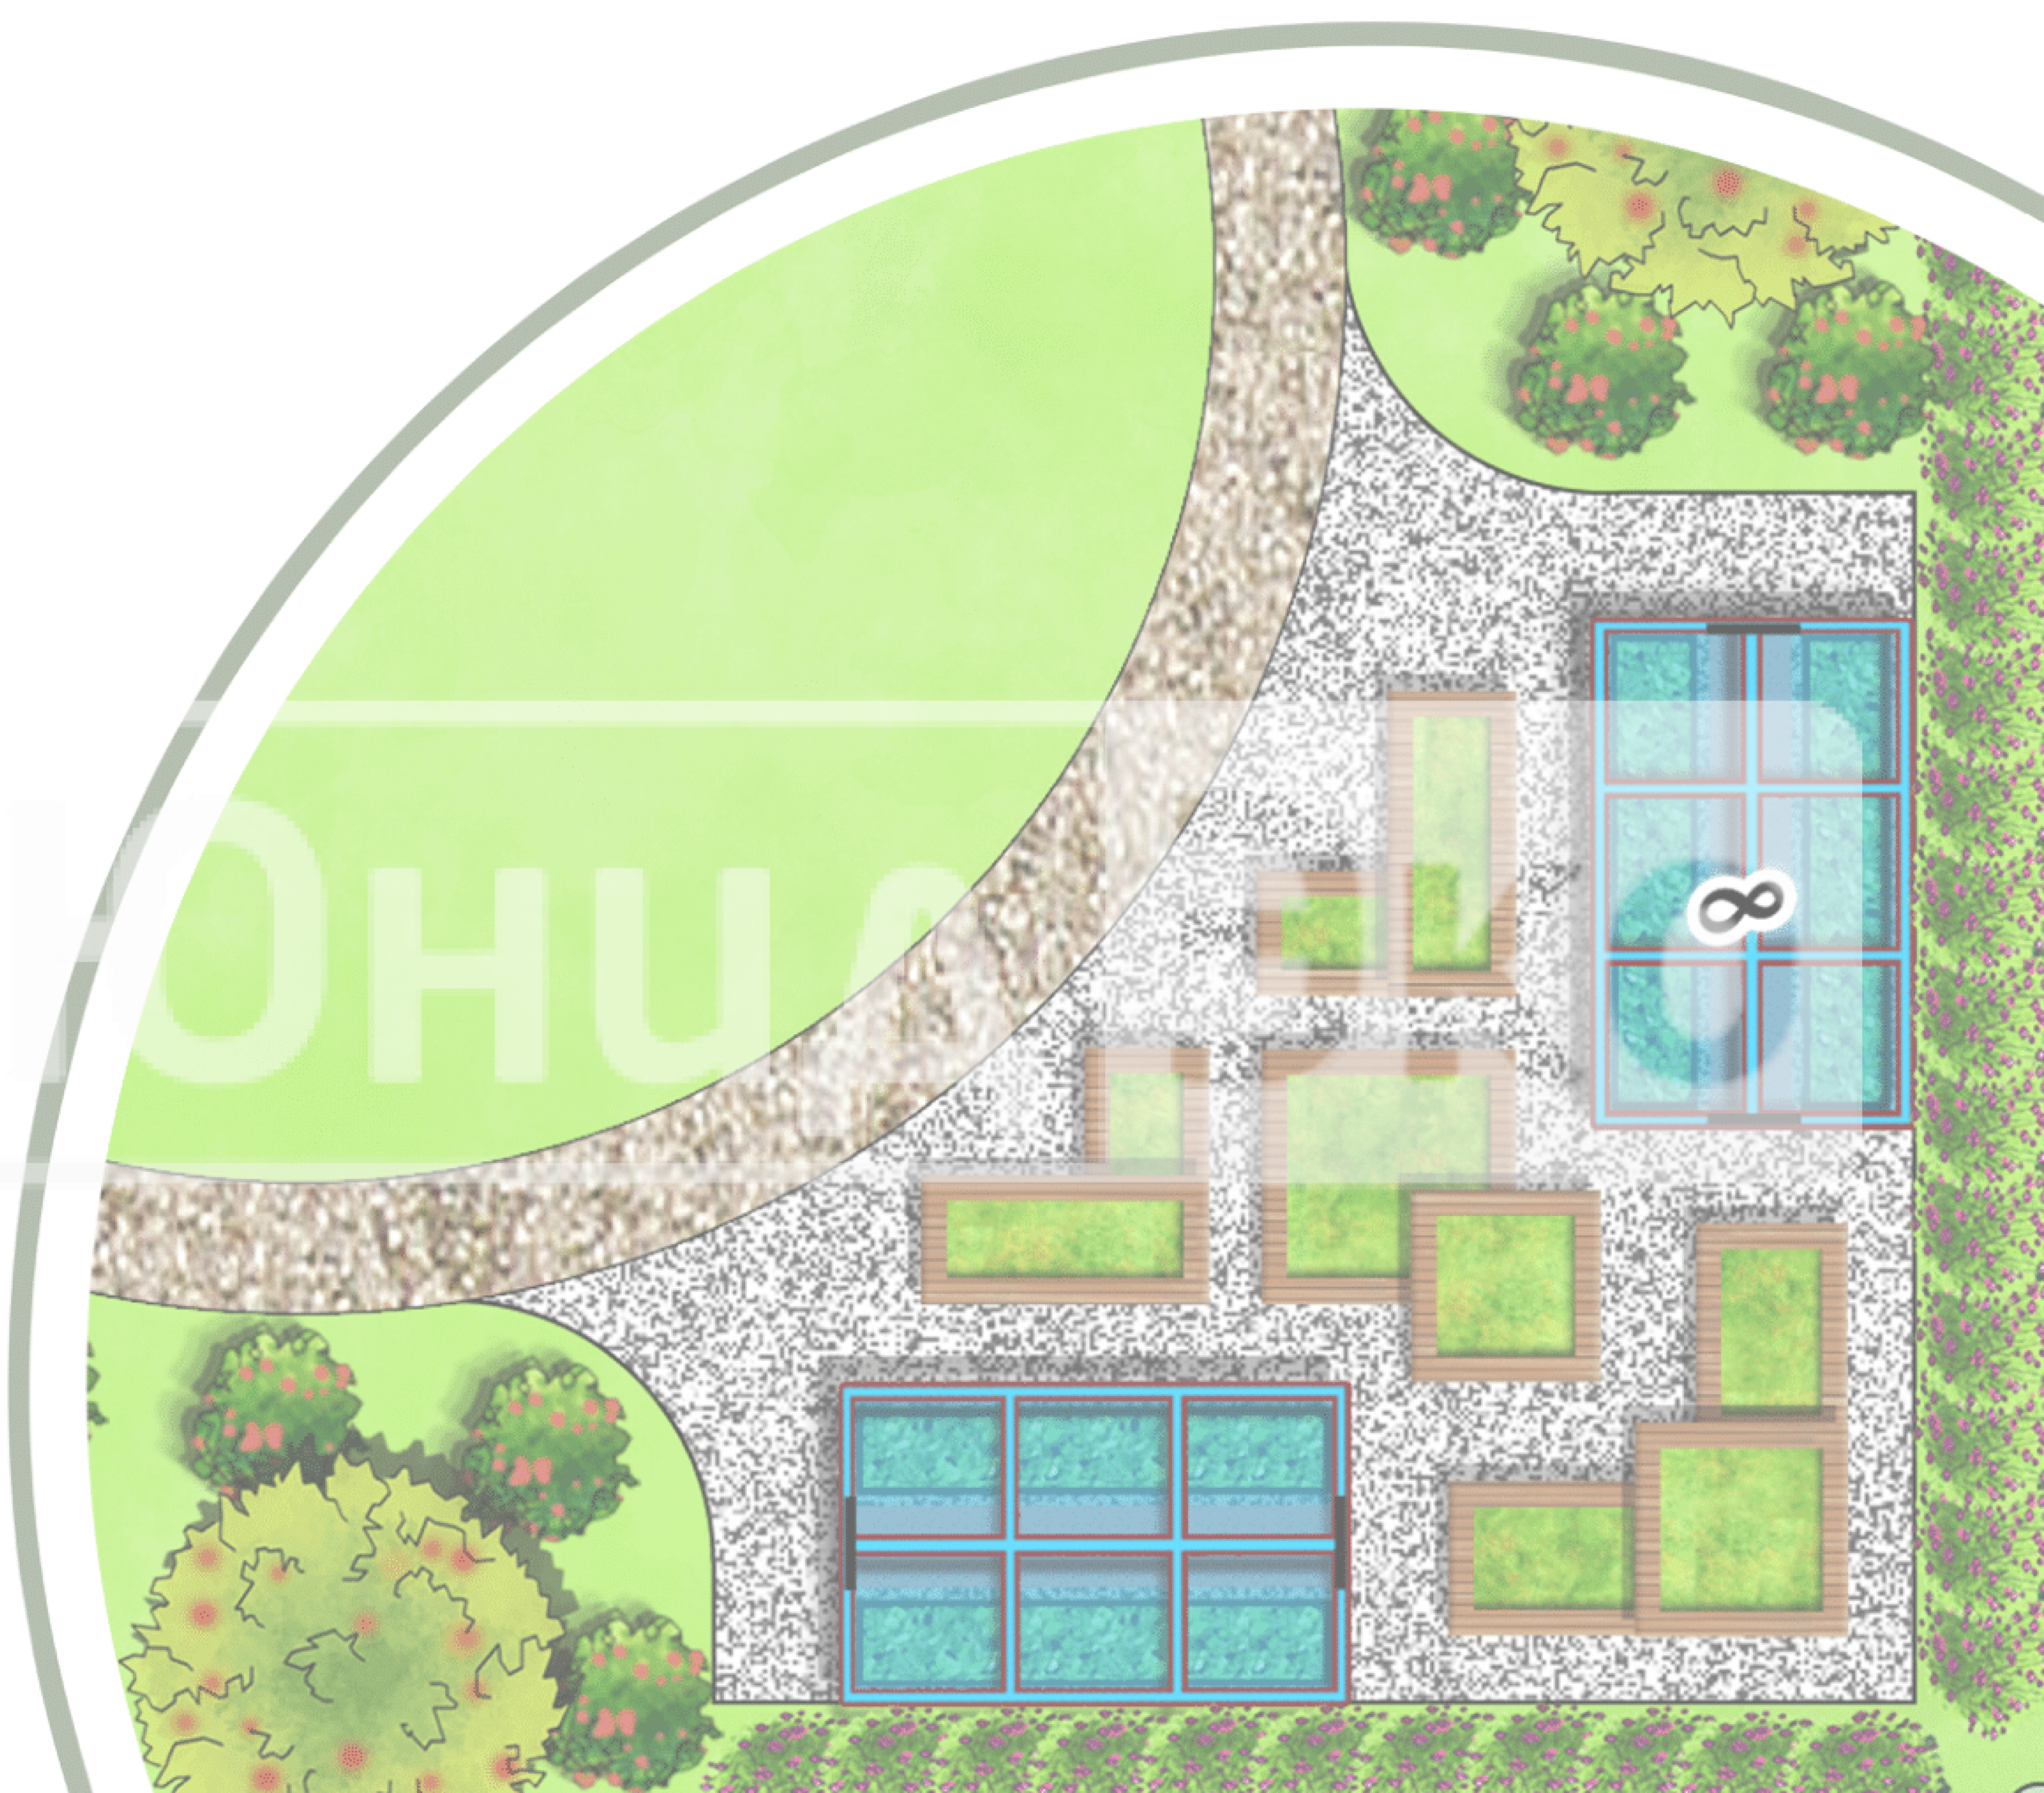



Генеральный план М 1:200



Экспликация:


1. Парковка
2. Мастерская
3. Декоративные композиции из растений
4. Жилой дом
5. Вольер
6. Зона барбекю с навесом, тандыром и мангалом
7. Качель-пергола
8. Огород с 2-мя теплицами
9. Подпорная стенка
10. Плодовый сад
11. Спортивная площадка
12. Рождественское дерево

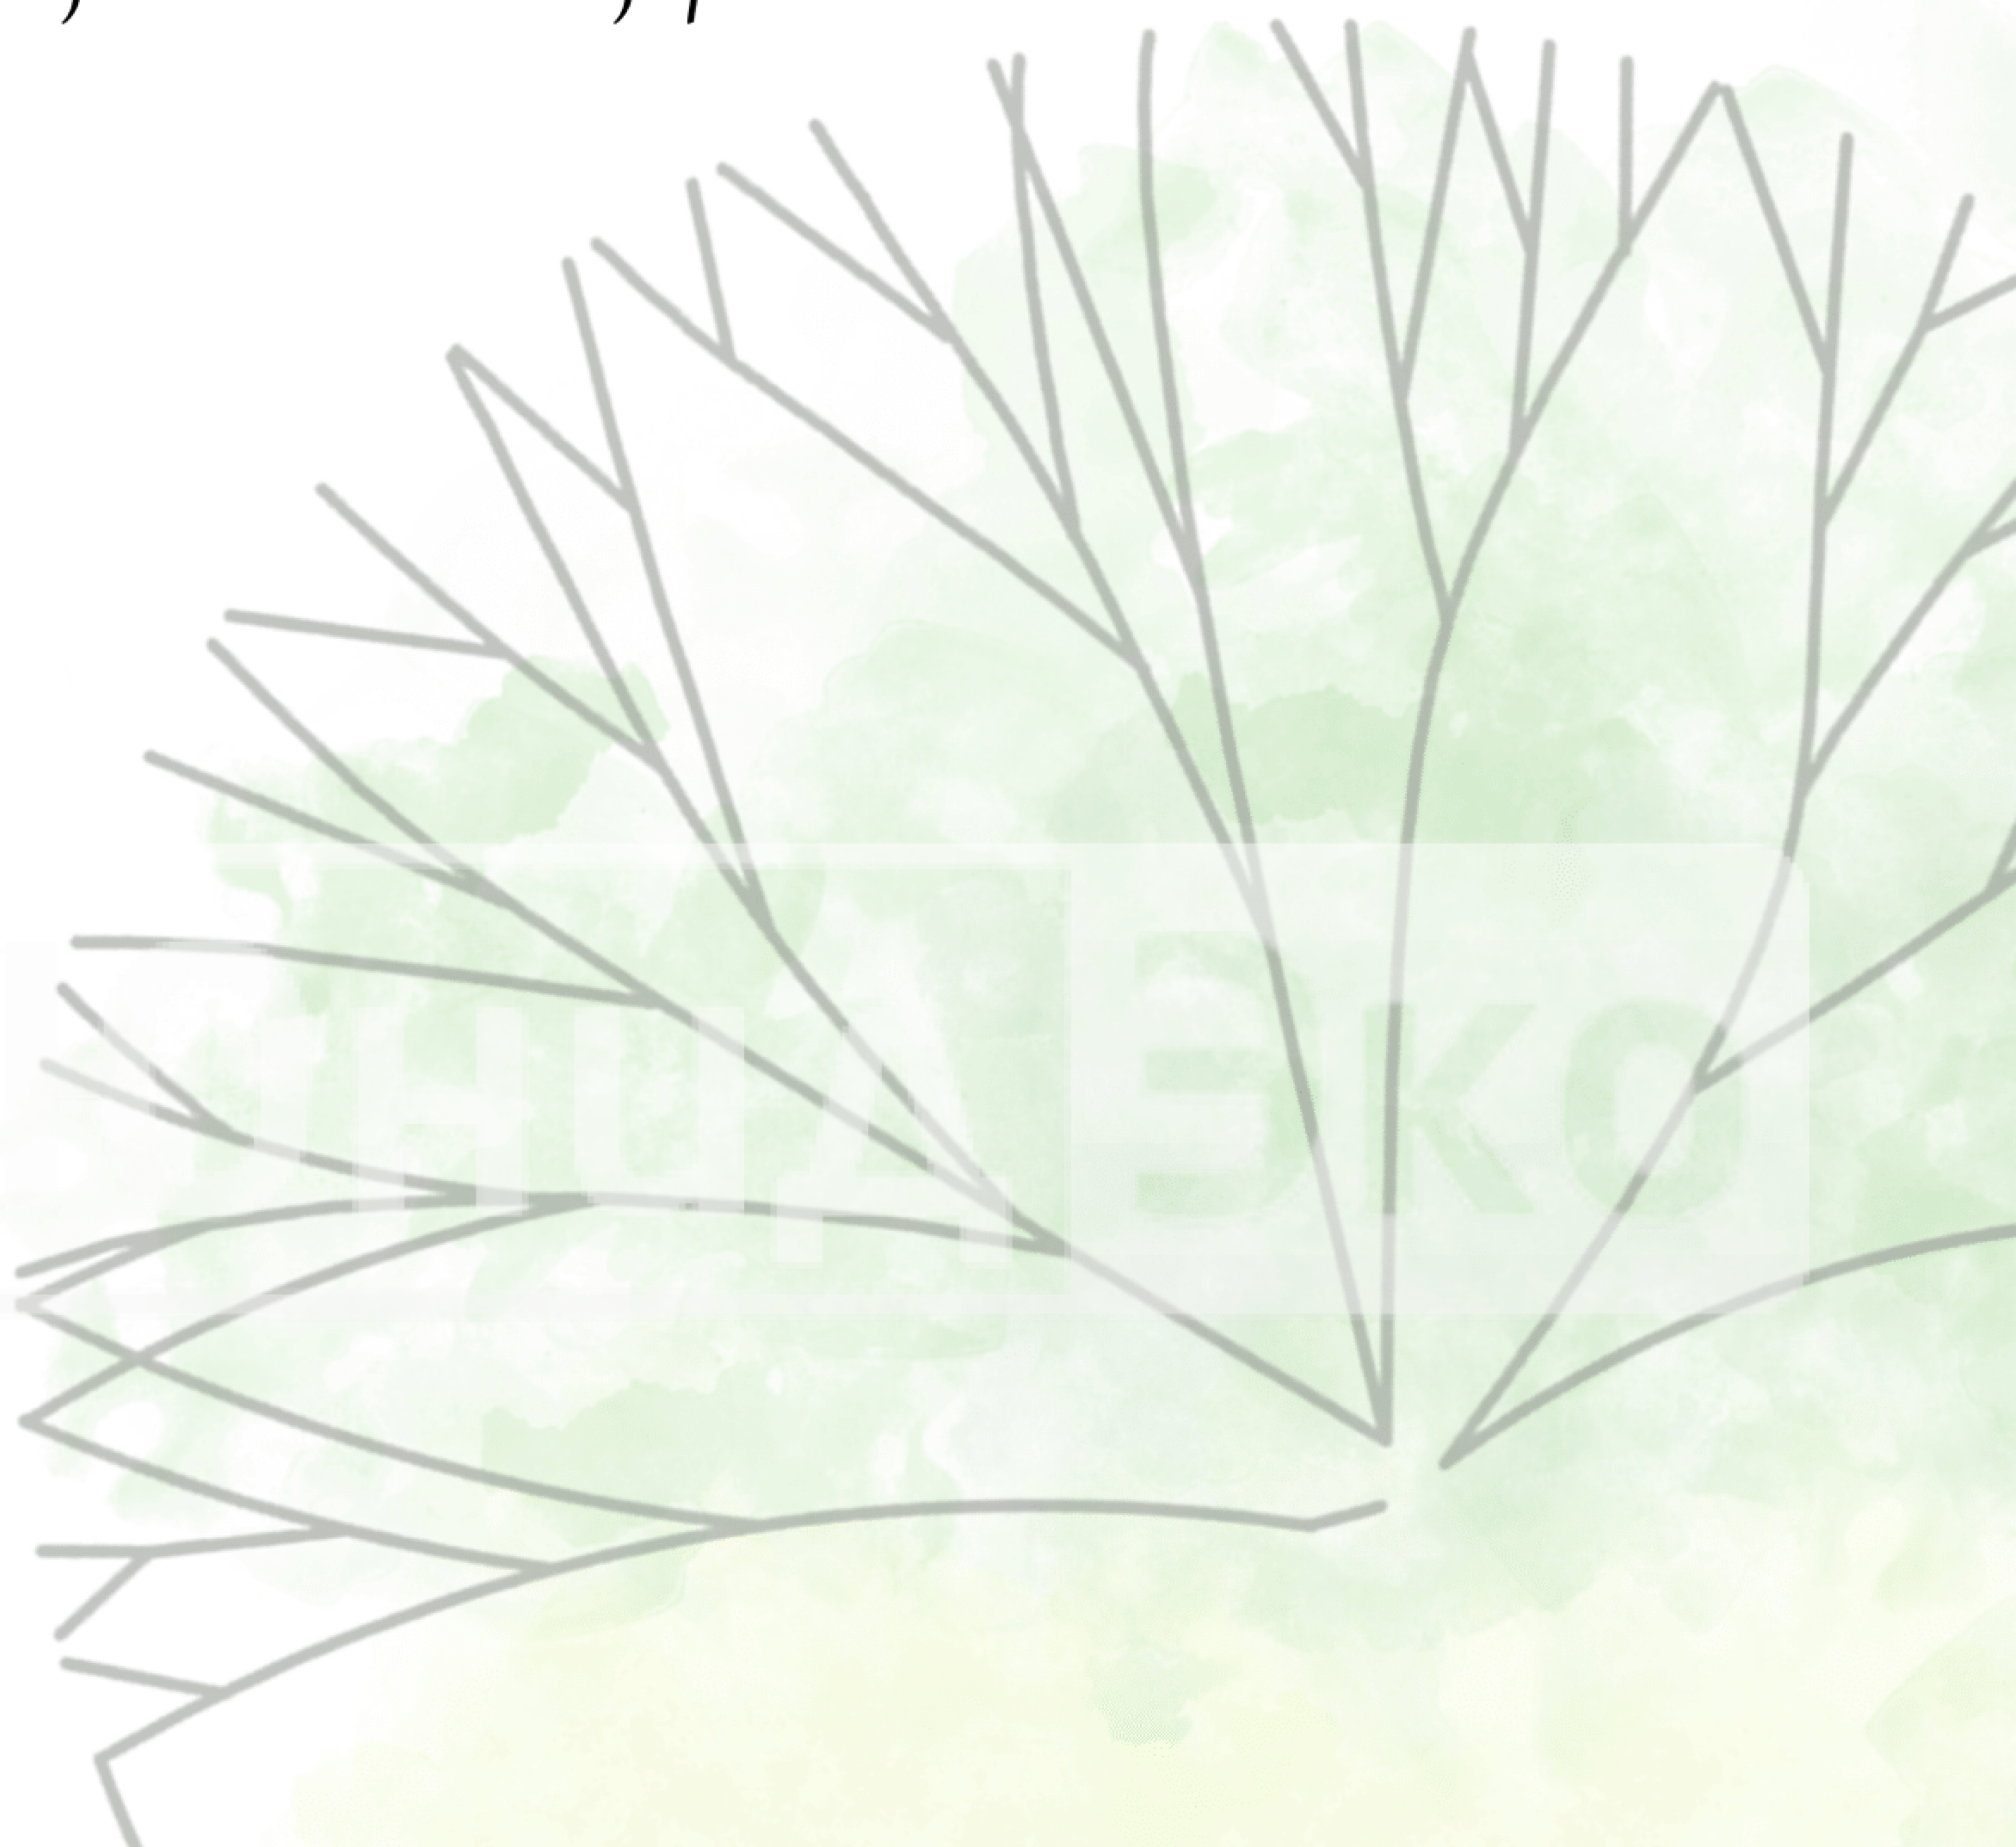

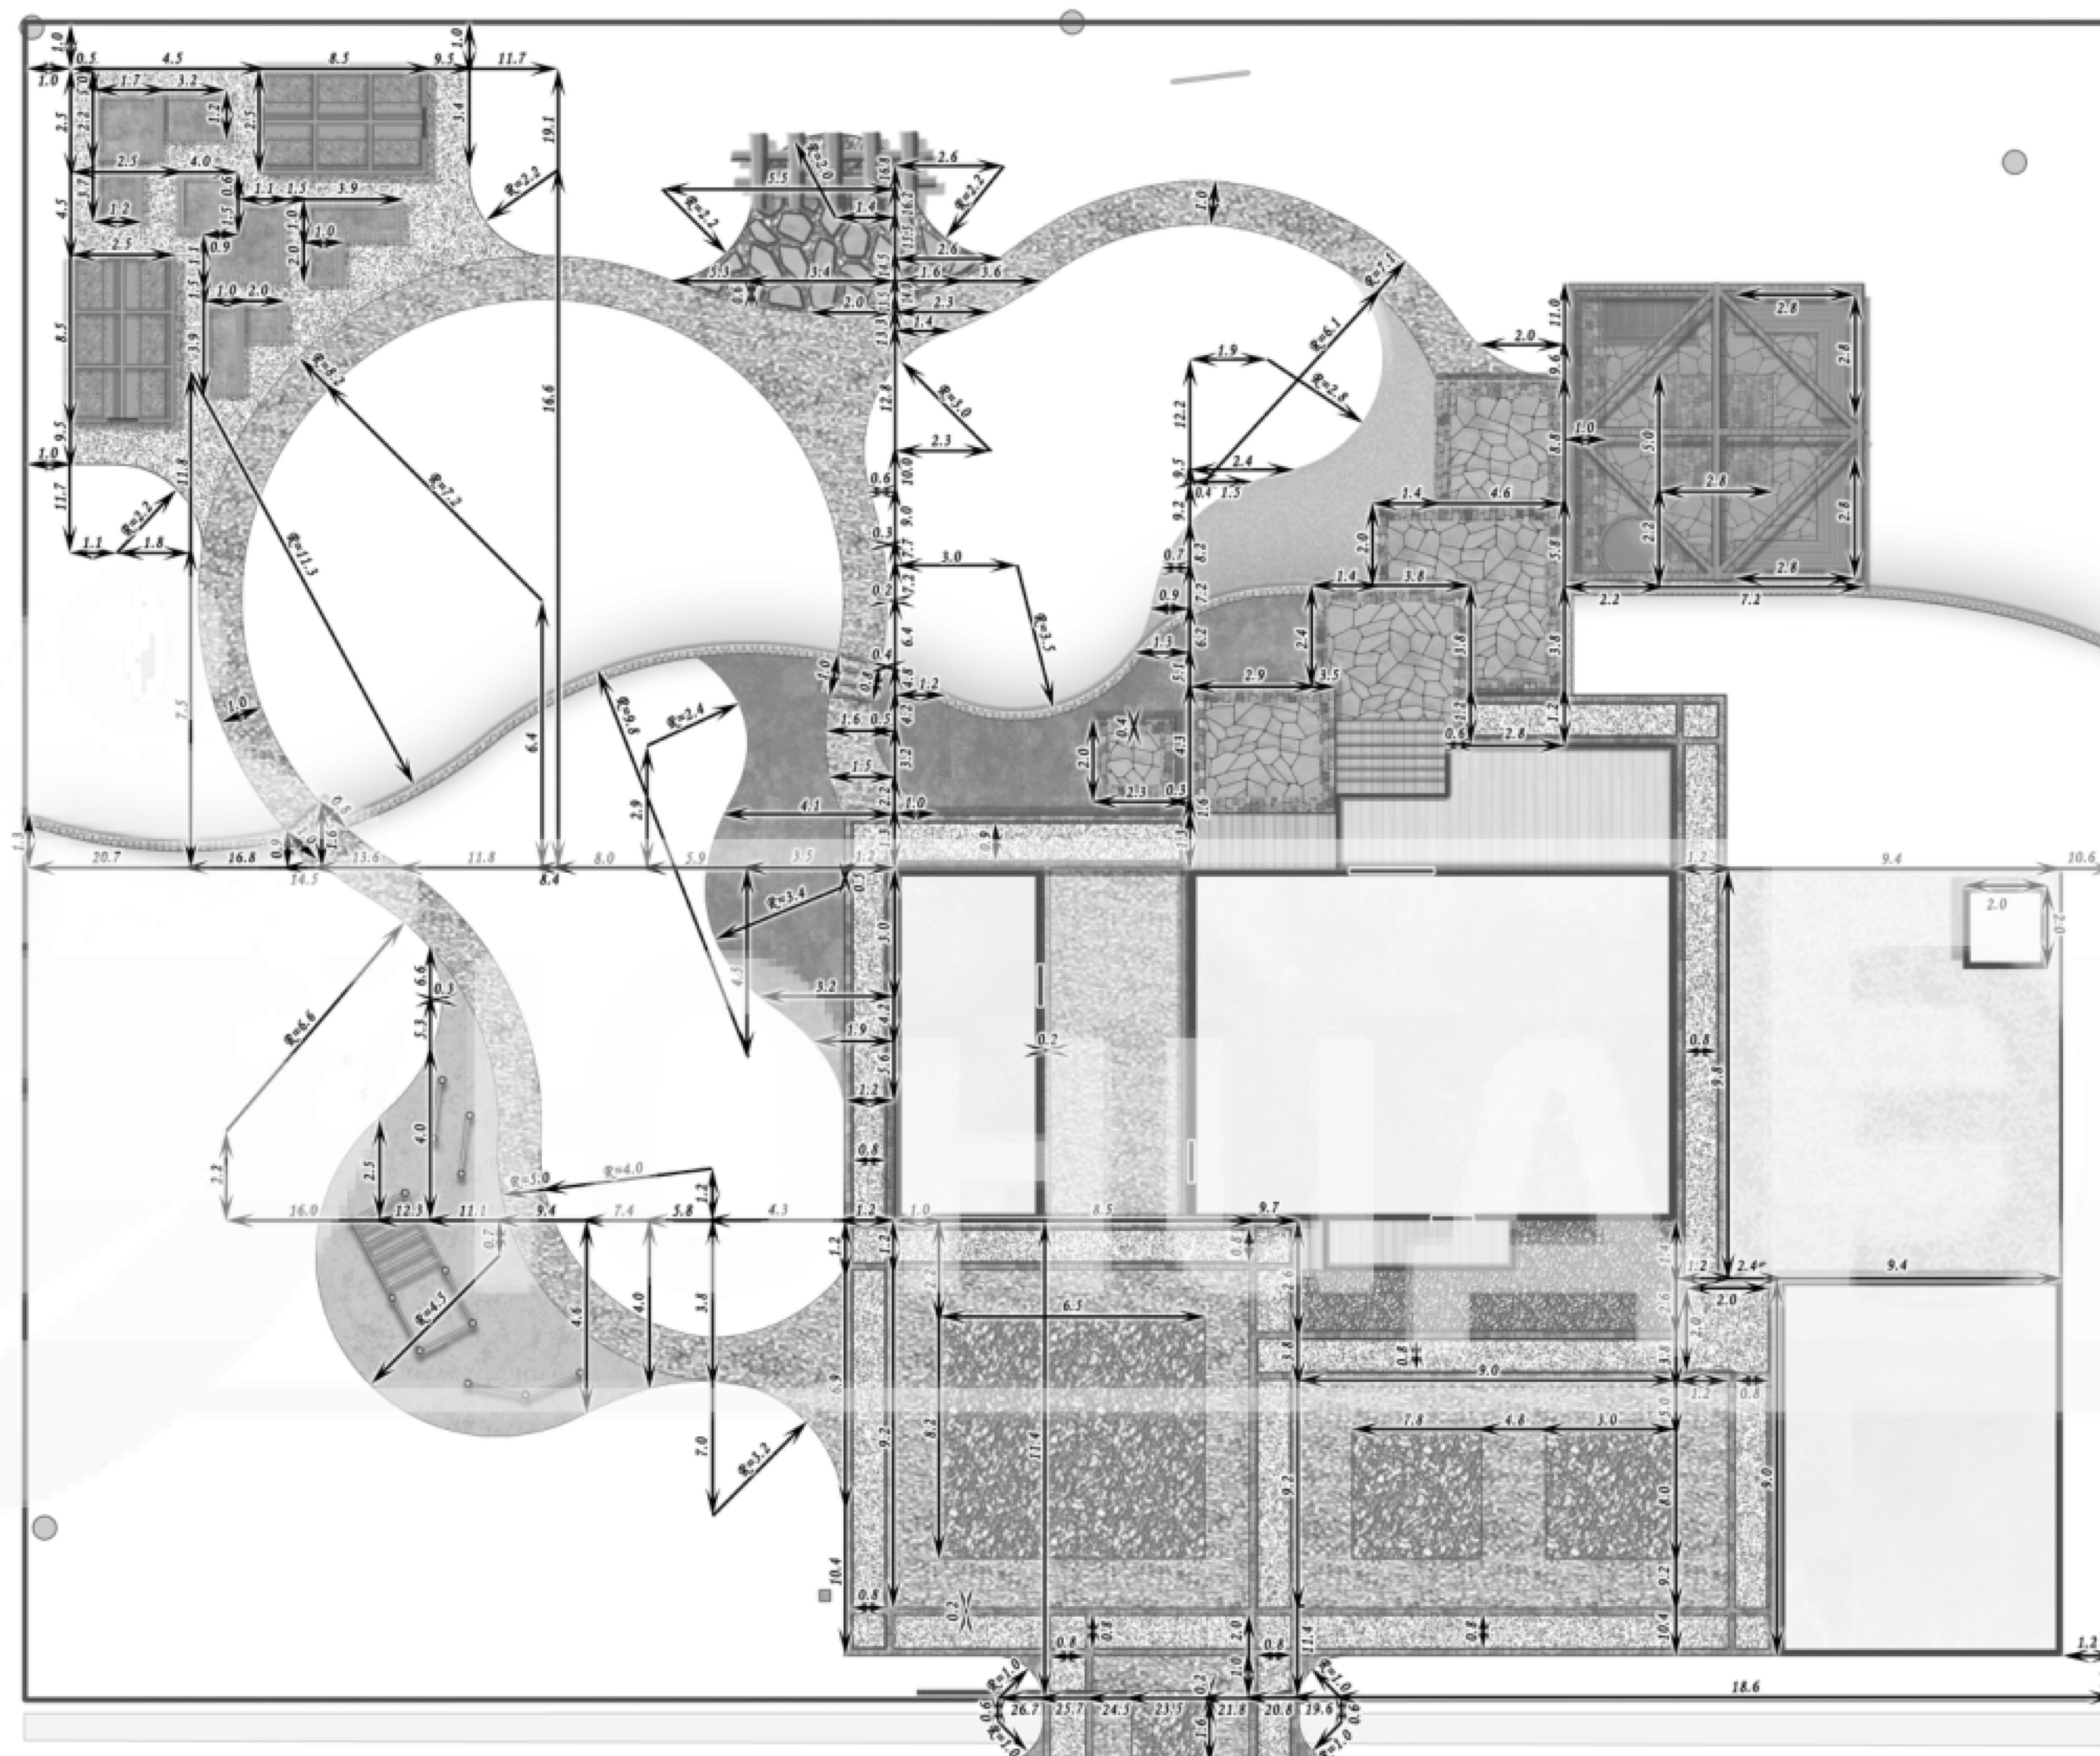





Посадочный план М 1:200

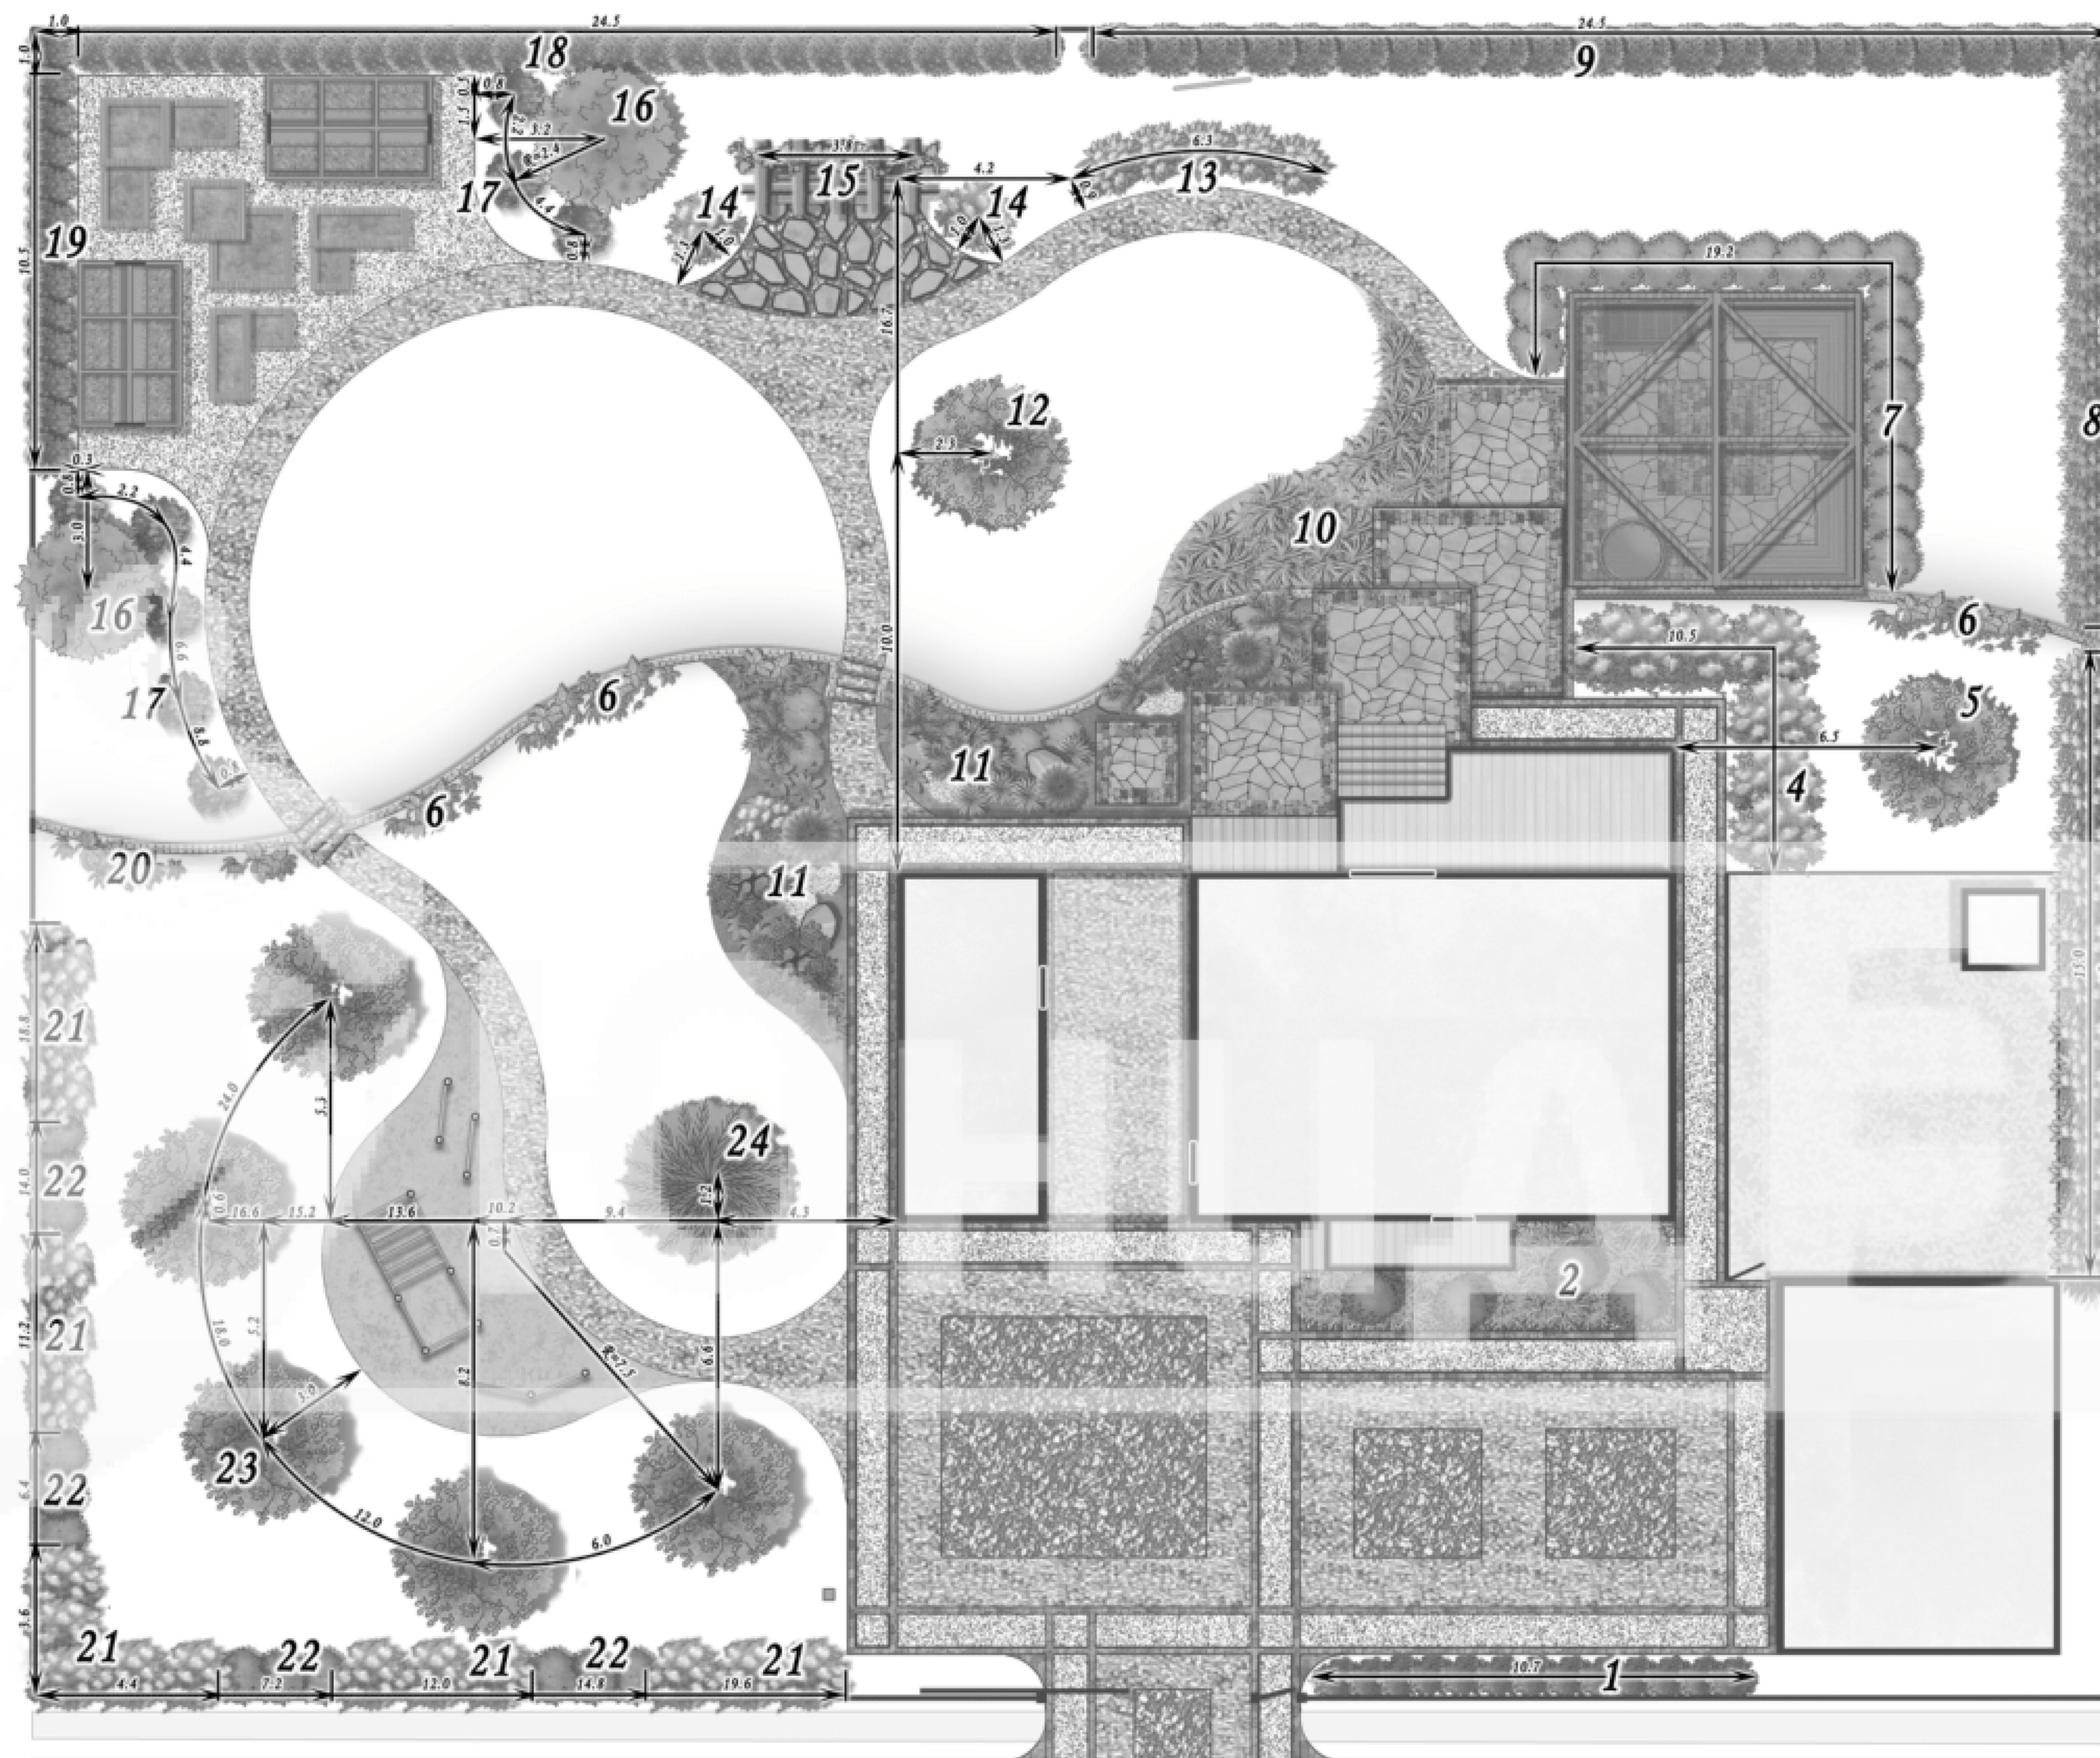



Посадочная ведомость
Sol-солитер; St-штамб; окр.-окружность ствола;
[ширина]*[высота]

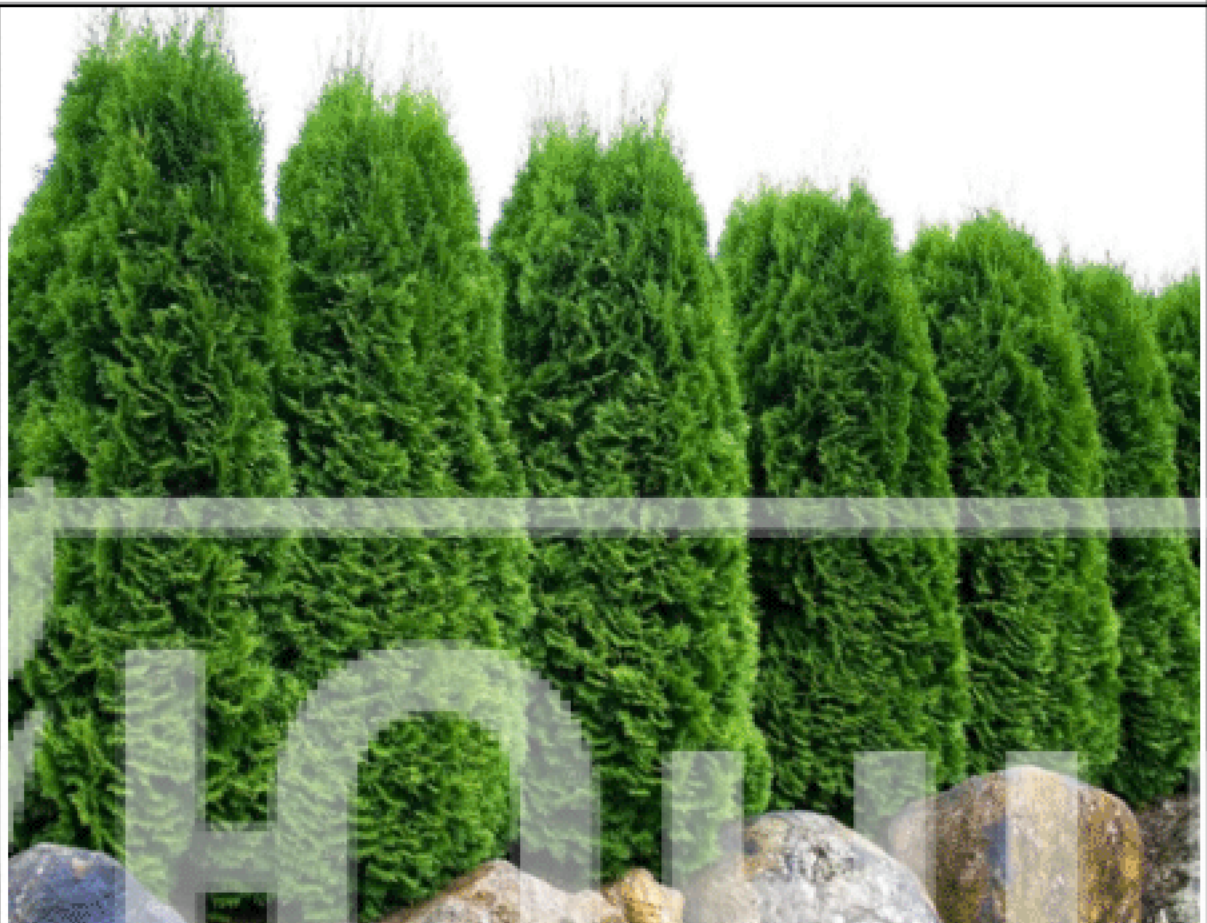
№ пп	Посадочный материал		Кол-во, штук	Кондиция, см	Примечание
1	Туя западная Brabant		18	80-100 rb	Живая изгородь, длиной 10,7м. Шаг посадки 0.6 м
2	Туя западная Danica		4	30-40 C7.5	Композиция из растений
	Котовник фассена Kit Kat		15	p9	
	Вейник остроцветковый Karl Forster		10	C3	
	Шалфей дубравный в сортах		10	C2	

2	Овсяница Мэра		12	p9	Композиция из растений
	Очиток видный в сортах		10	*	
3	Роза морщинистая белая		45	40/+ C*	Живая изгородь, длиной 15 м. Норма посадки 3 шт на 1 м2
4	Гортензия древовидная Candybelle bubblegum		21	C3	Живая изгородь, длиной 10,5 м. Норма посадки 2 шт на 1 м2
5	Клен красный Summer Red		1	175-200 C25	Солитер
6	Стефанандра надрезаннолистная Crispa		25	C1.5	Посадки по подпорке

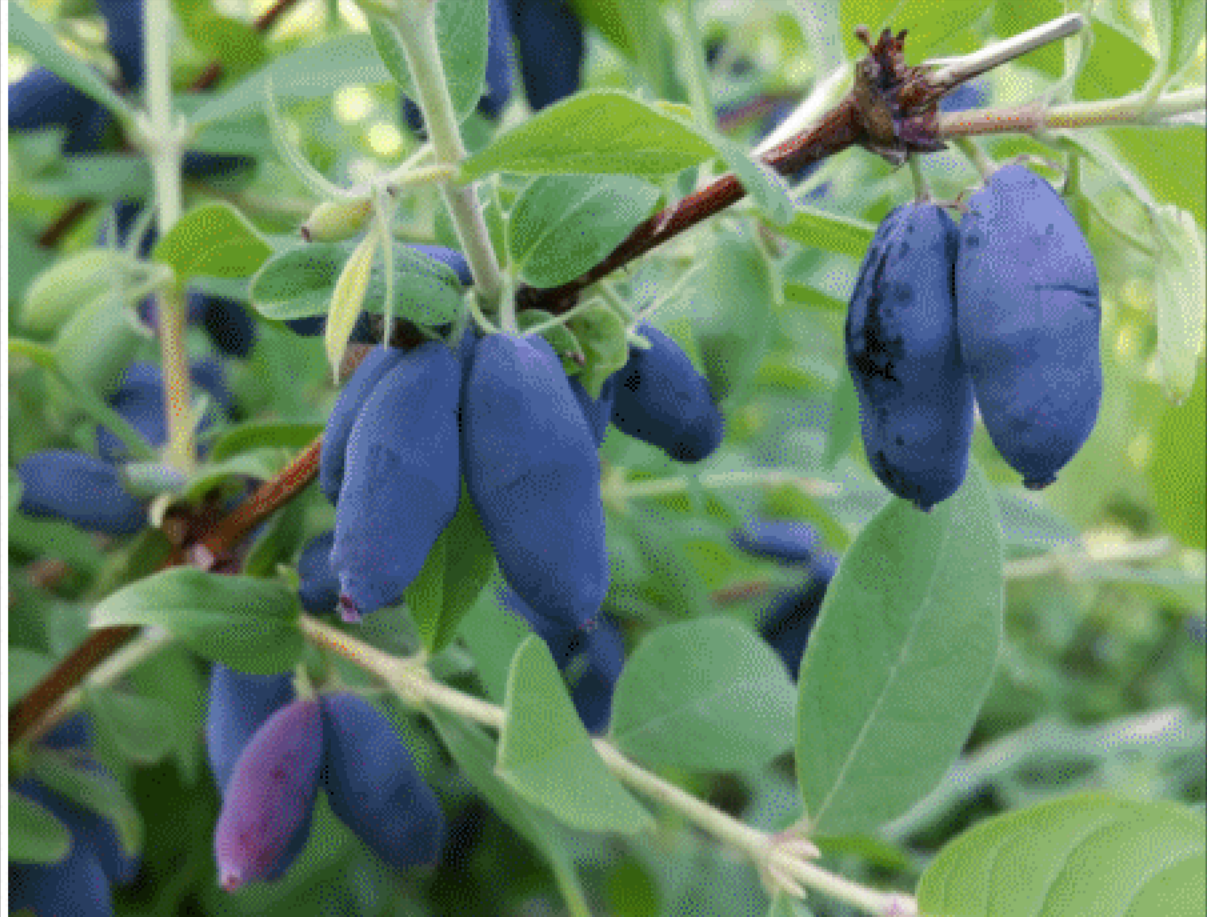7	Пузыреплодник калинолистный Angel Gold		58	40-60 С*	Живая изгородь, длиной 19,2 м Норма посадки 3 шт на 1 м пог
8	Роза морщинистая красная		42	40/+ С*	Живая изгородь, длиной 14,2 м. Норма посадки 3 шт на 1 м2
9	Жимолость съедобная в сортах (Югана, Нимфа, Морена)		74	С3	Живая изгородь, длиной 24,5 м Норма посадки 3 шт на 1 м пог
10	Шалфей дубравный в сортах		15	С2	Цветник
	Котовник фассена Kit Kat		25	р9	
	Очиток видный в сортах		25	Р9	

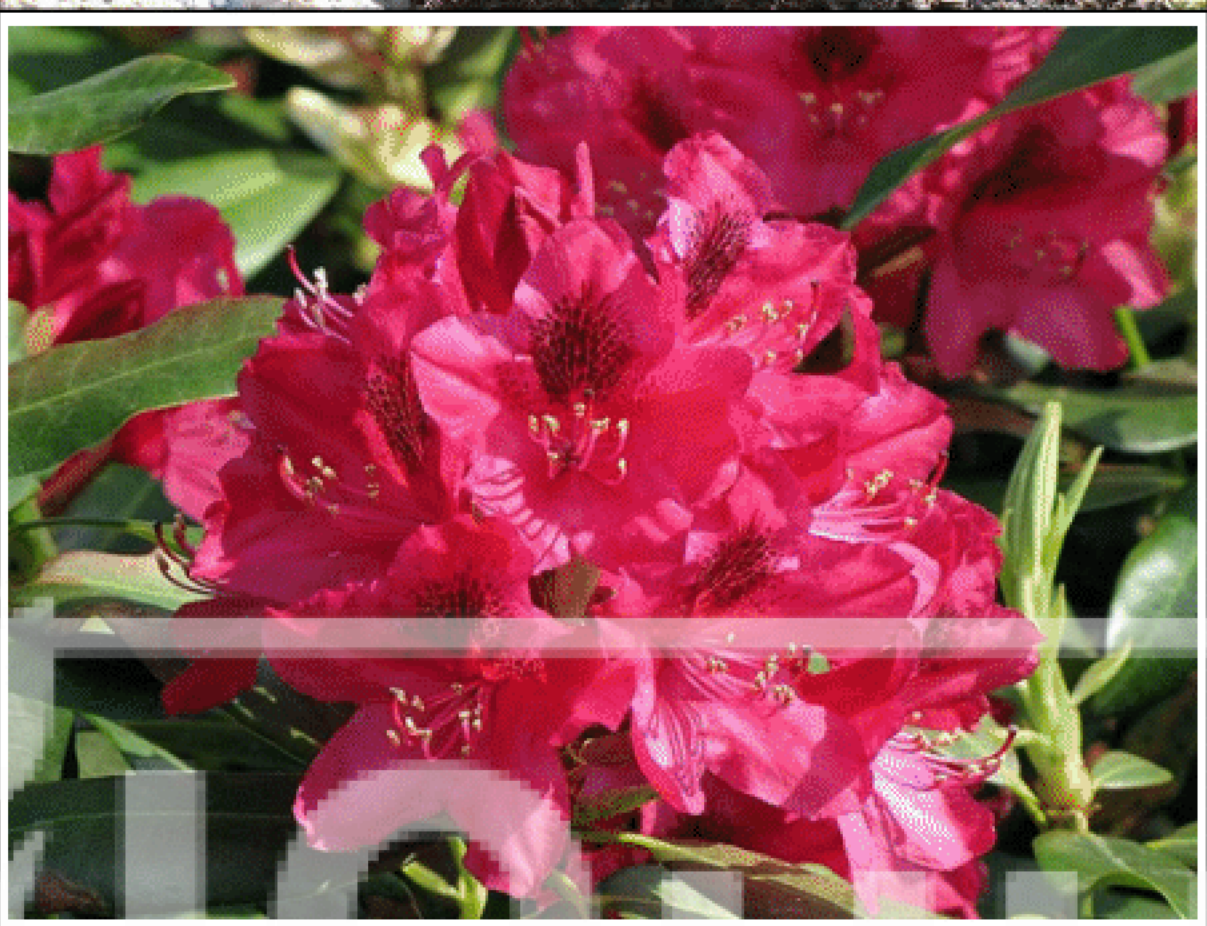
10	Герань крупнокорневищная Bevans Variety		20	C2	Цветник
	Герань кантабрийская Biokovo		10	P9	
11	Сосна горная		4	40-50 C10	Композиция из растений
	Рододендрон кэтевбинский Nova Zembla		1	50-70 C10	
	Кизильник Даммера Major		7	C1.5	
	Можжевельник средний Mint Julep		2	40-50 C7.5	

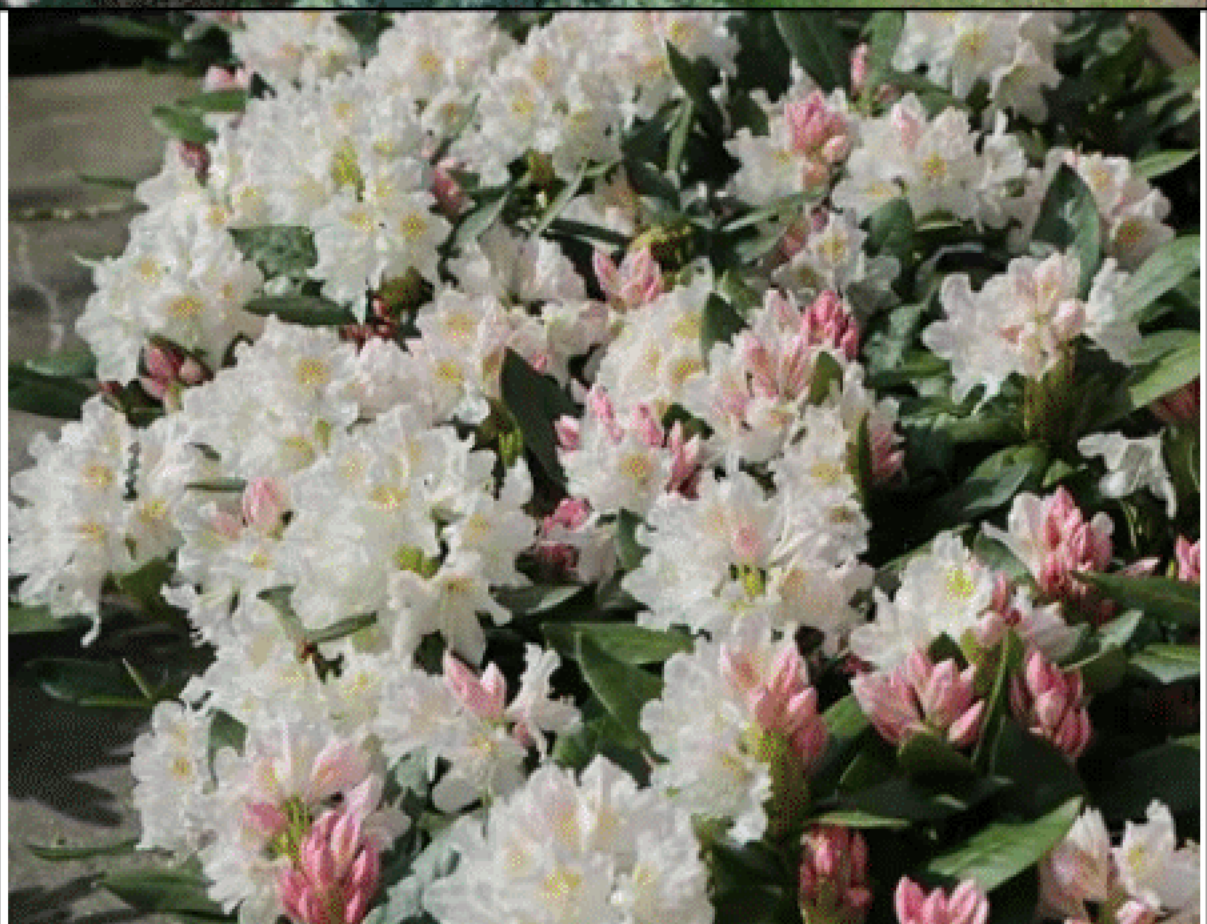11	Можжевельник обыкновенный Repanda		2	40-50 C7.5	Композиция из растений
	Можжевельник чешуйчатый Blue Swede		1	40-50 C7.5	
	Рододендрон кэтевбинский Cunninghams White		2	40-50 rb	
	Гортензия метельчатая Wims Red		1	60-70 C7.5	
	Тисс средний Hillii		2	C4	
	Барбарис Тунберга Bagatelle		3	15-20 C3	

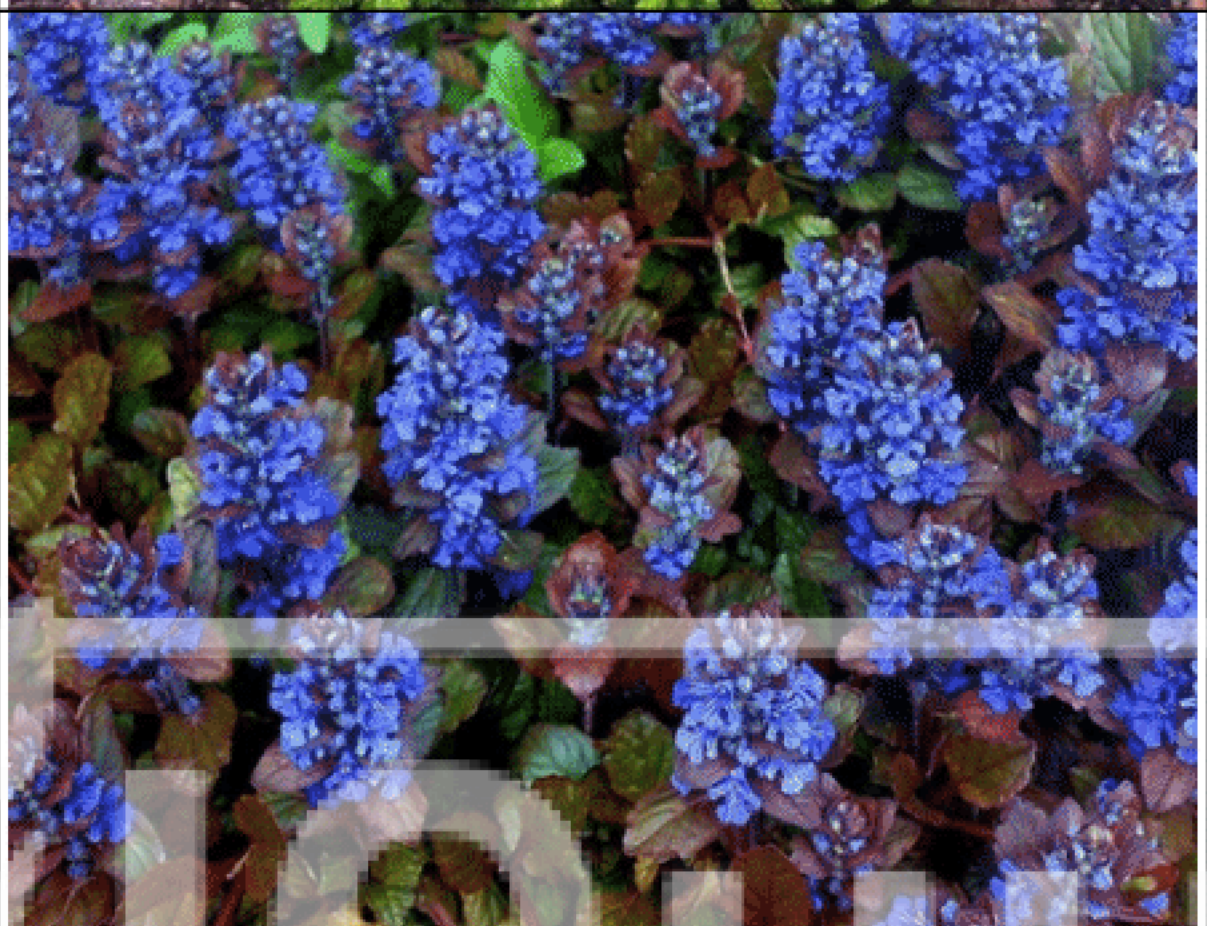11	Барбарис Тунберга Orange Dream		2	30-40 C3.5	Композиция из растений
	Лапчатка кустарниковая Mango Tango		3	30-40	
	Ель обыкновенная Nidiformis		2	50-60 rb	
	Живучка ползучая Atropurpurea		20	C2	
	Очиток отогнутый Blue Spruce		15	P9	
	Гейхера в сортах		10	C2	

11	Астильба Арендса Amethyst		10	C2	Композиция из растений
12	Береза повислая Youngii		1	St.220 8/10 rb	Солитер
13	Лапчатка кустарниковая Limelight		18	30/+ C3.5	Живая изгородь, длиной 6,3 м Норма посадки 3 шт на 1 м пог
14	Гортензия метельчатая Vanille Fraise		2	St.100 C7.5	*
15	Виноград девичий		8	P9	Шаг посадки 0.5 м
16	Черешня (Овстуженка, Ипуть)		2	5 лет	Плодовые деревья


	Смородина черная (Экзотика, Гулливёр)		3	С3	
17	Красная смородина (Натали, Ненаглядная)		2	С3	Плодовые кустарники
	Крыжовник (Гроссуляр Колобок)		3	С3	
18	Малина в сортах		70	С2	Живая изгородь, длиной 23,5 м. Норма посадки 3 шт на 1 м пог.
19	Голубика высокорослая Denis Blue, Elliot		28	С3	Живая изгородь, длиной 9,5 м. Норма посадки 3 шт на 1 м пог
20	Клубника ампельная		20	С2	Посадки вдоль подпорки

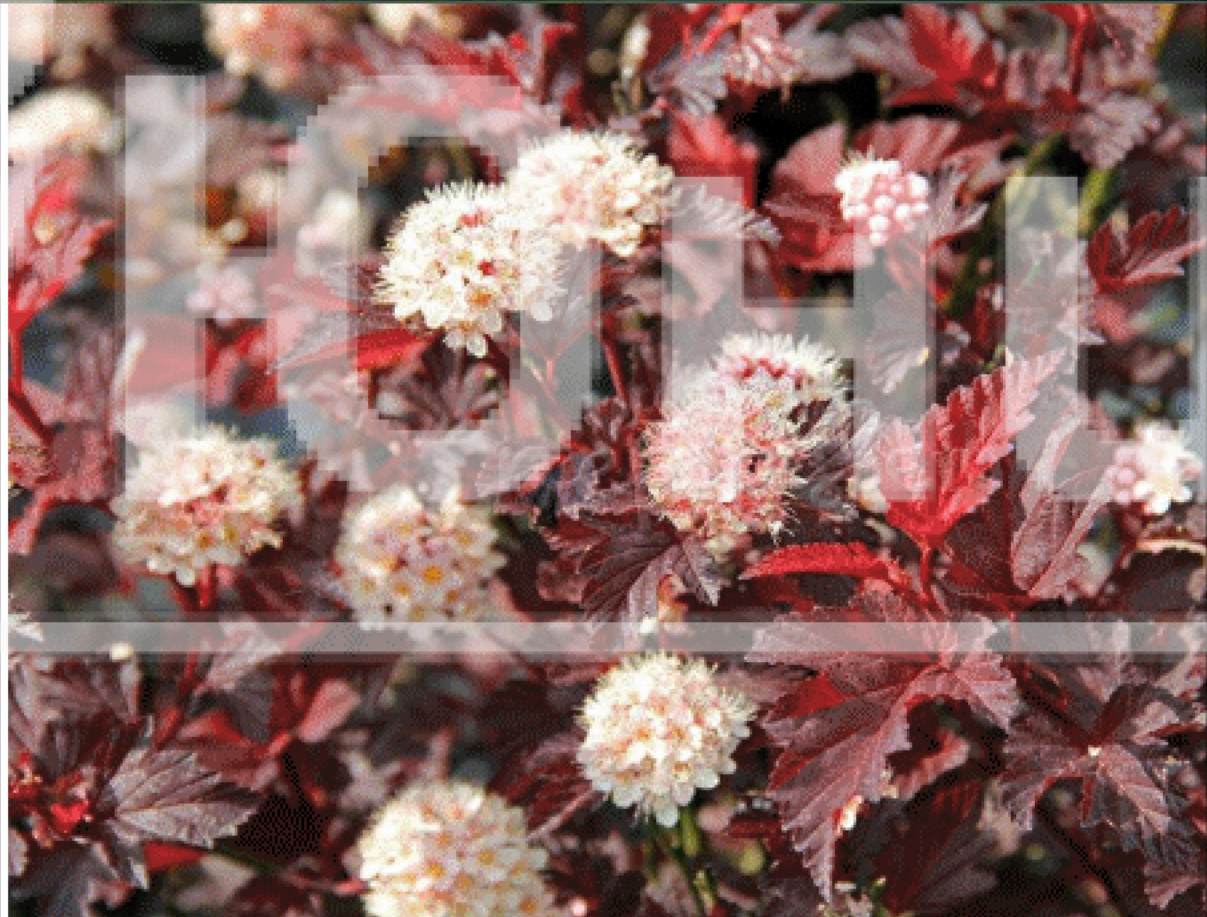21	Дерен белый Elegantissima		82	40-60 С*	Живая изгородь, длиной 27,2м Норма посадки 3 шт на 1 м пог
22	Пузыреплодник калинолистный Red Baron		34	40-60 С*	Живая изгородь, длиной 11,2м Норма посадки 3 шт на 1 м пог
23	Слива домашняя Евразия		1	5 лет	Плодовые деревья
	Слива домашняя Жёлтая самоплодная		1	5 лет	
	Яблоня домашняя Услада		1	5 лет	
	Яблоня домашняя Коричное полосатое		1	5 лет	

23	Яблоня домашняя Уральское Наливное		1	5 лет	Плодовые деревья
24	Ель колючая Edith		1	150-175 rb	Солитер



Схема расстановки светильников М 1:200

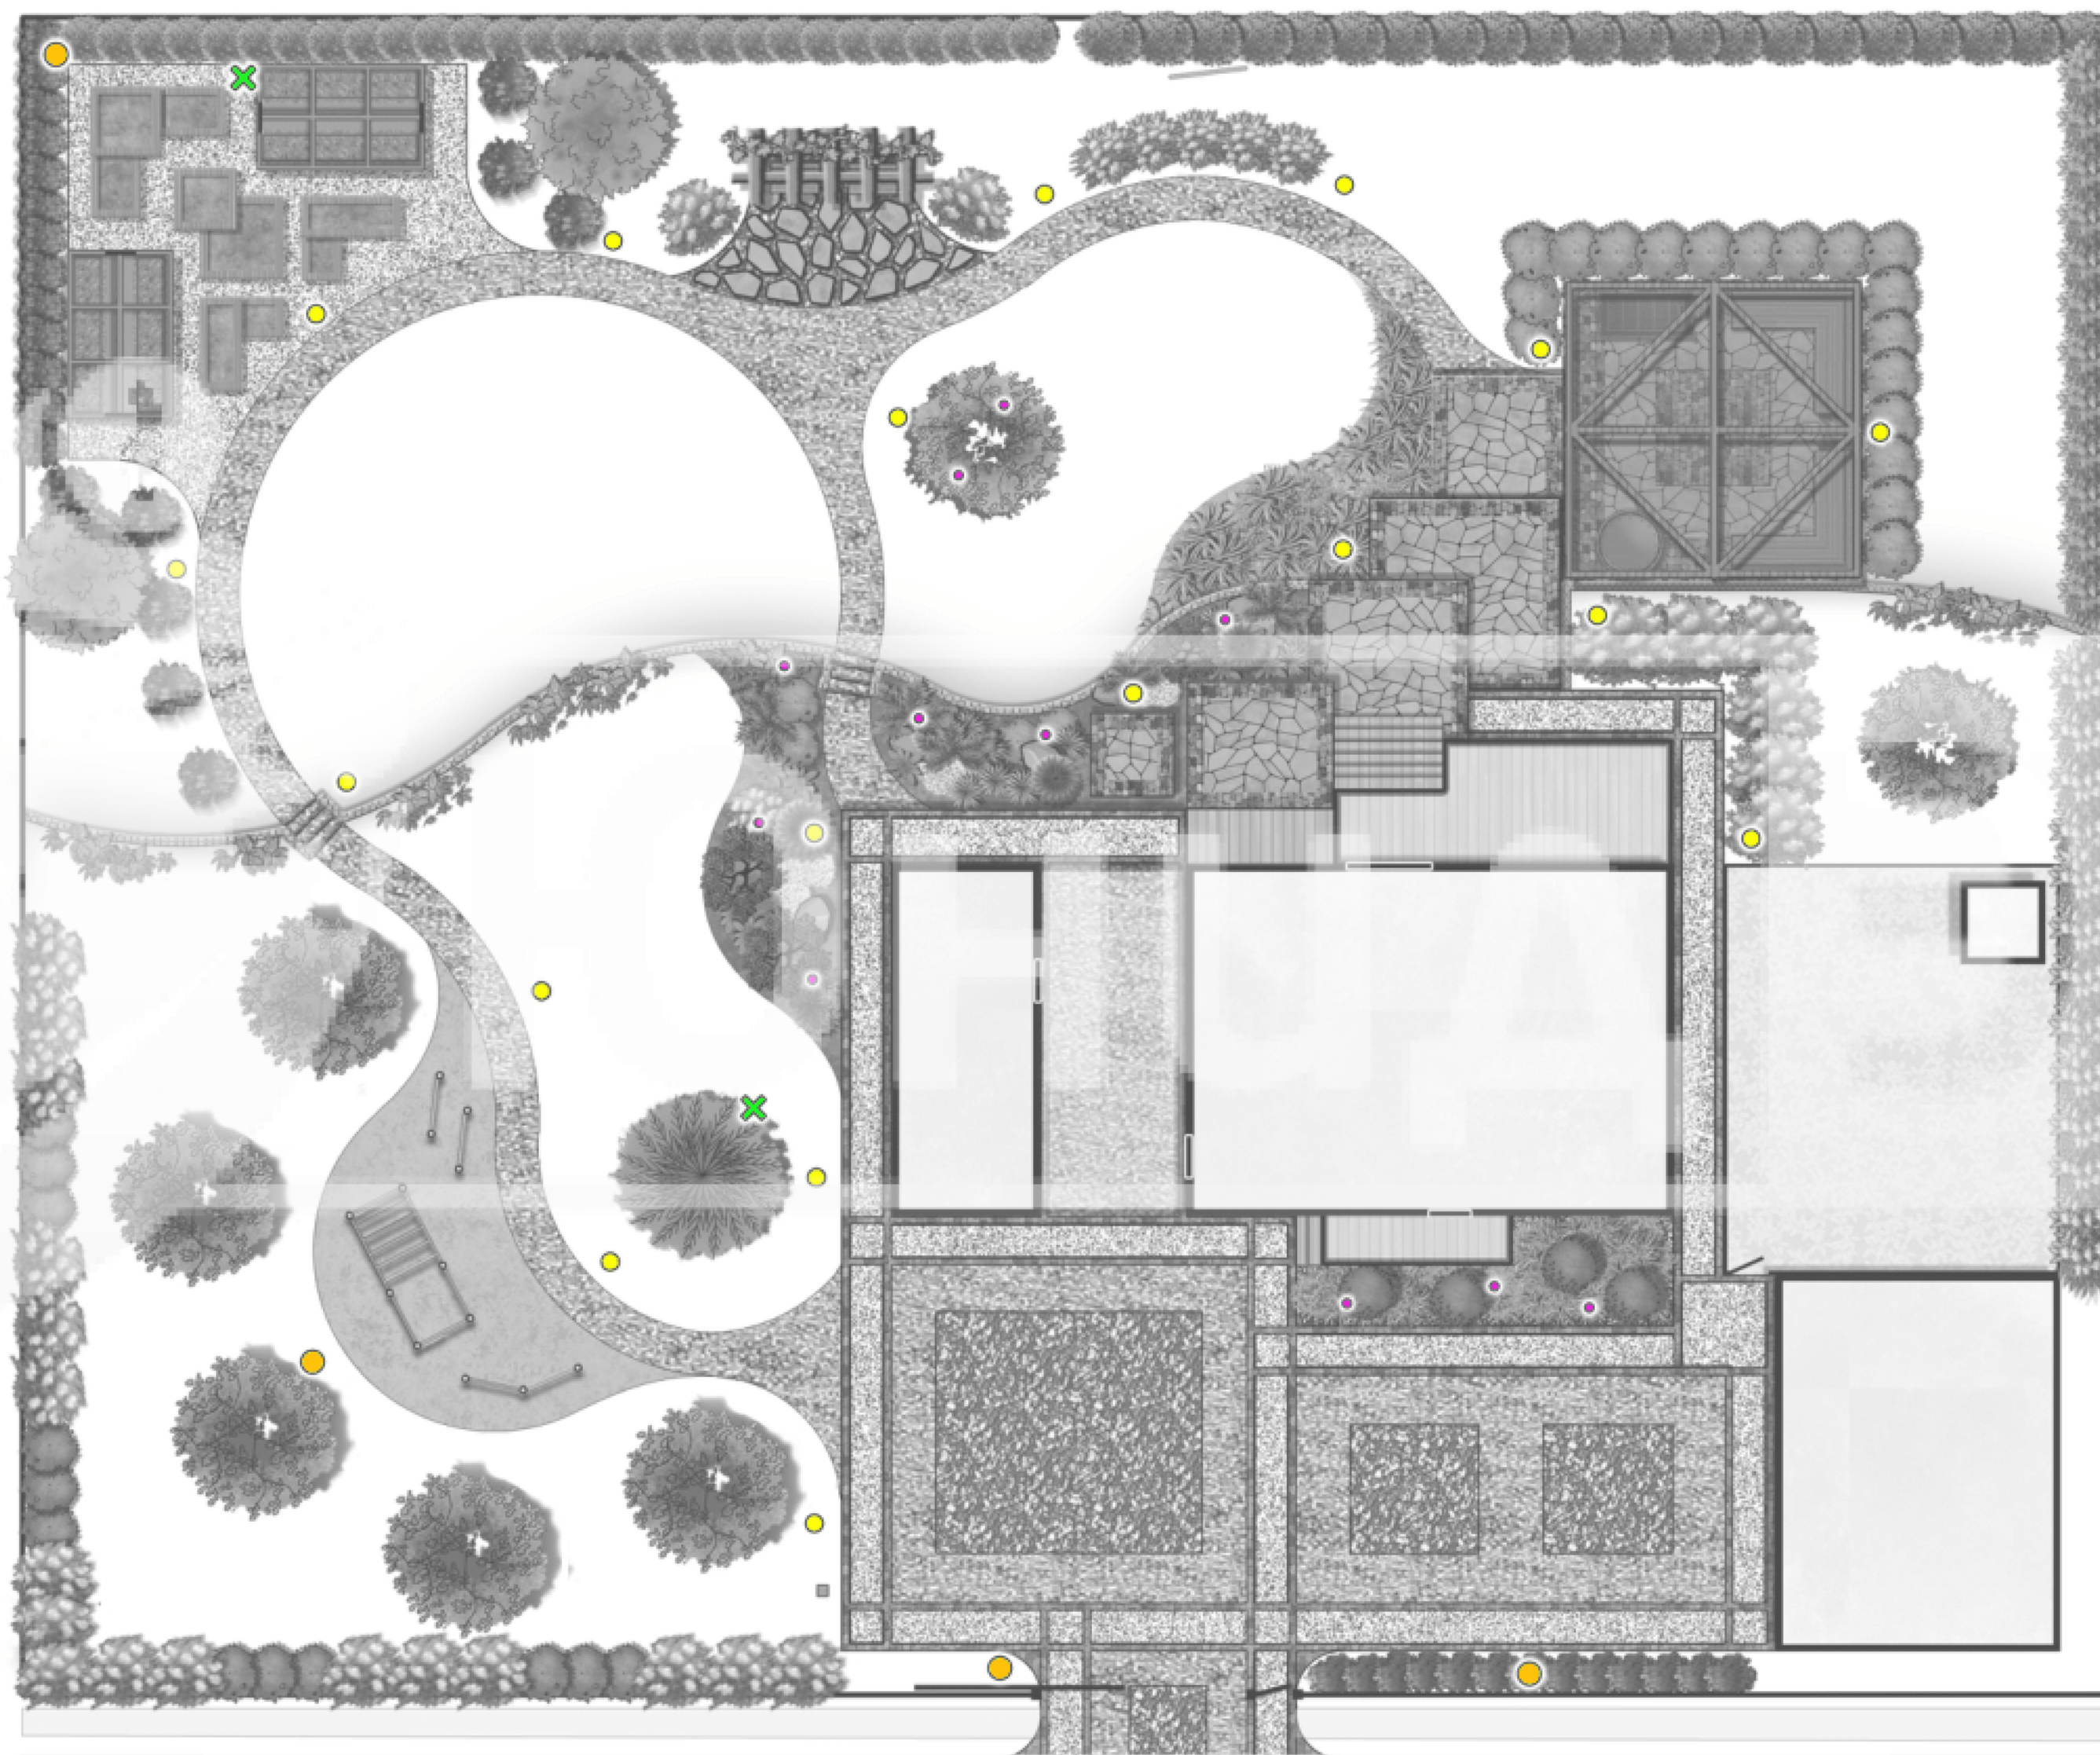


Условные обозначения:

- | | |
|---|---------------------------------|
| ● Торшерные светильники $h=2.0$ м (4шт.) | ● Акцентные светильники (11шт.) |
| ● Торшерные светильники $h=0.6-1.2$ м (18шт.) | ✕ Садовая розетка (2шт.) |




Схема мощения М 1:200

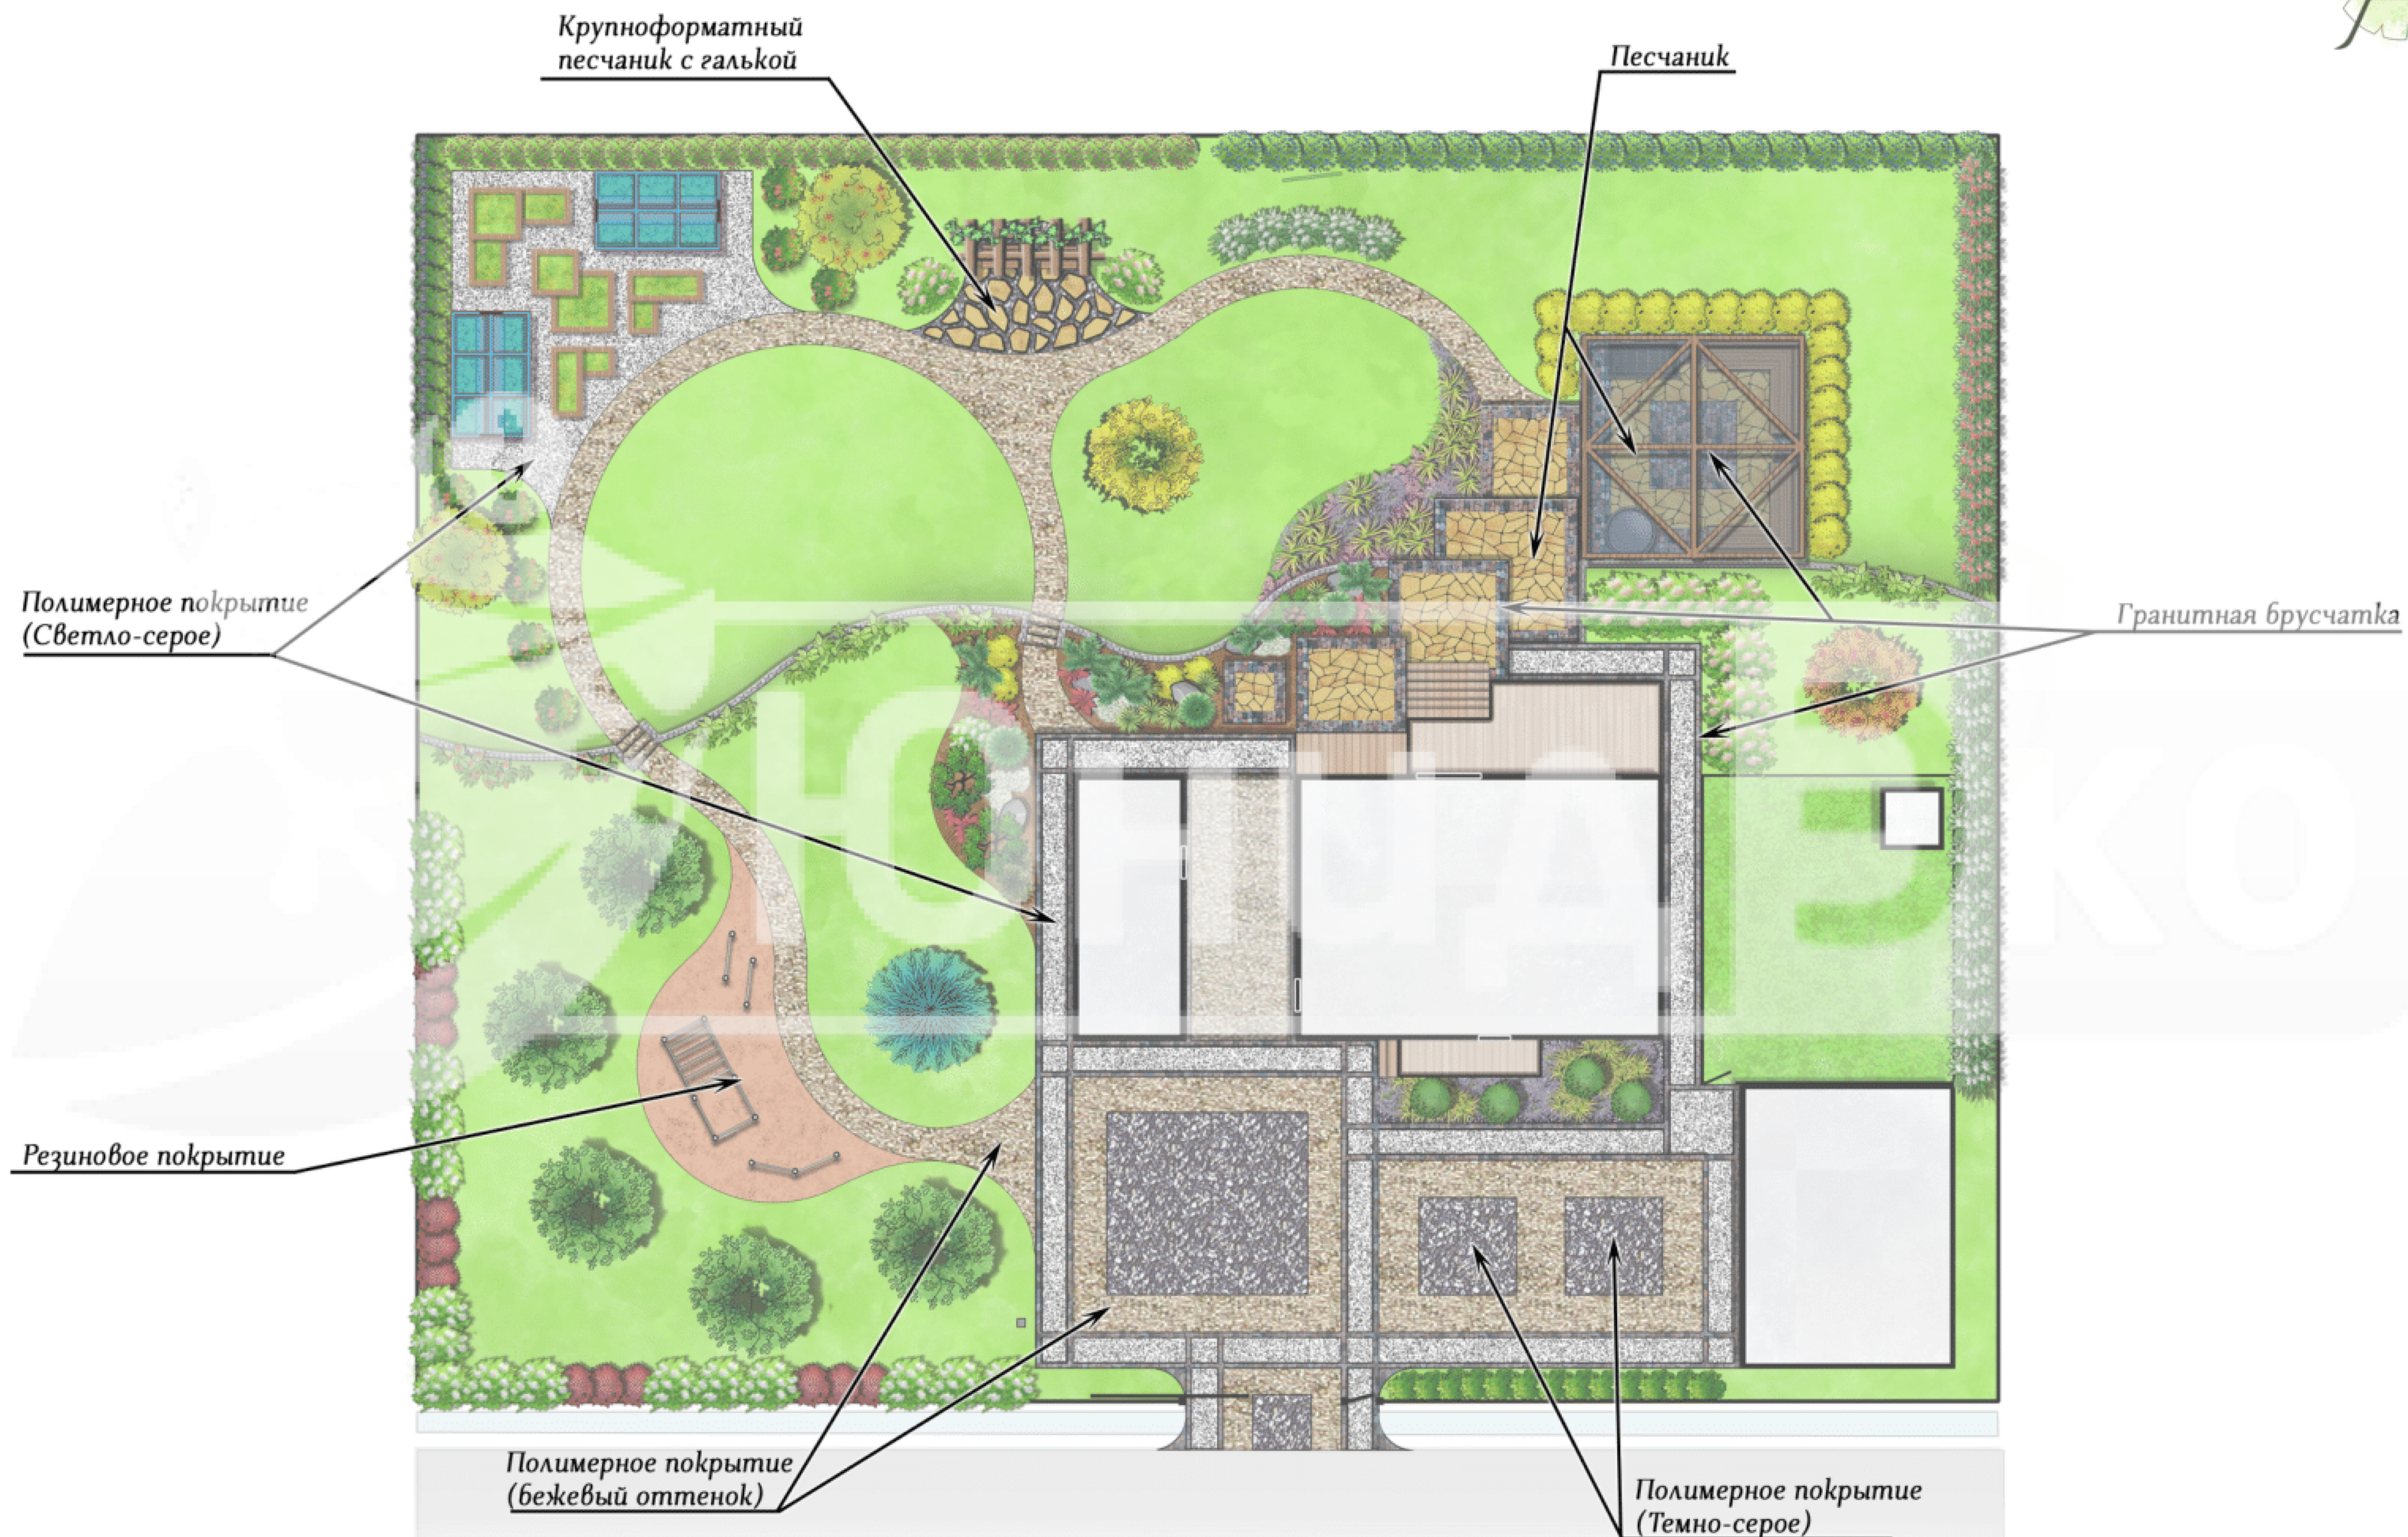



Объемы


S полимерного покрытия (бежевое) = 182,2 м²

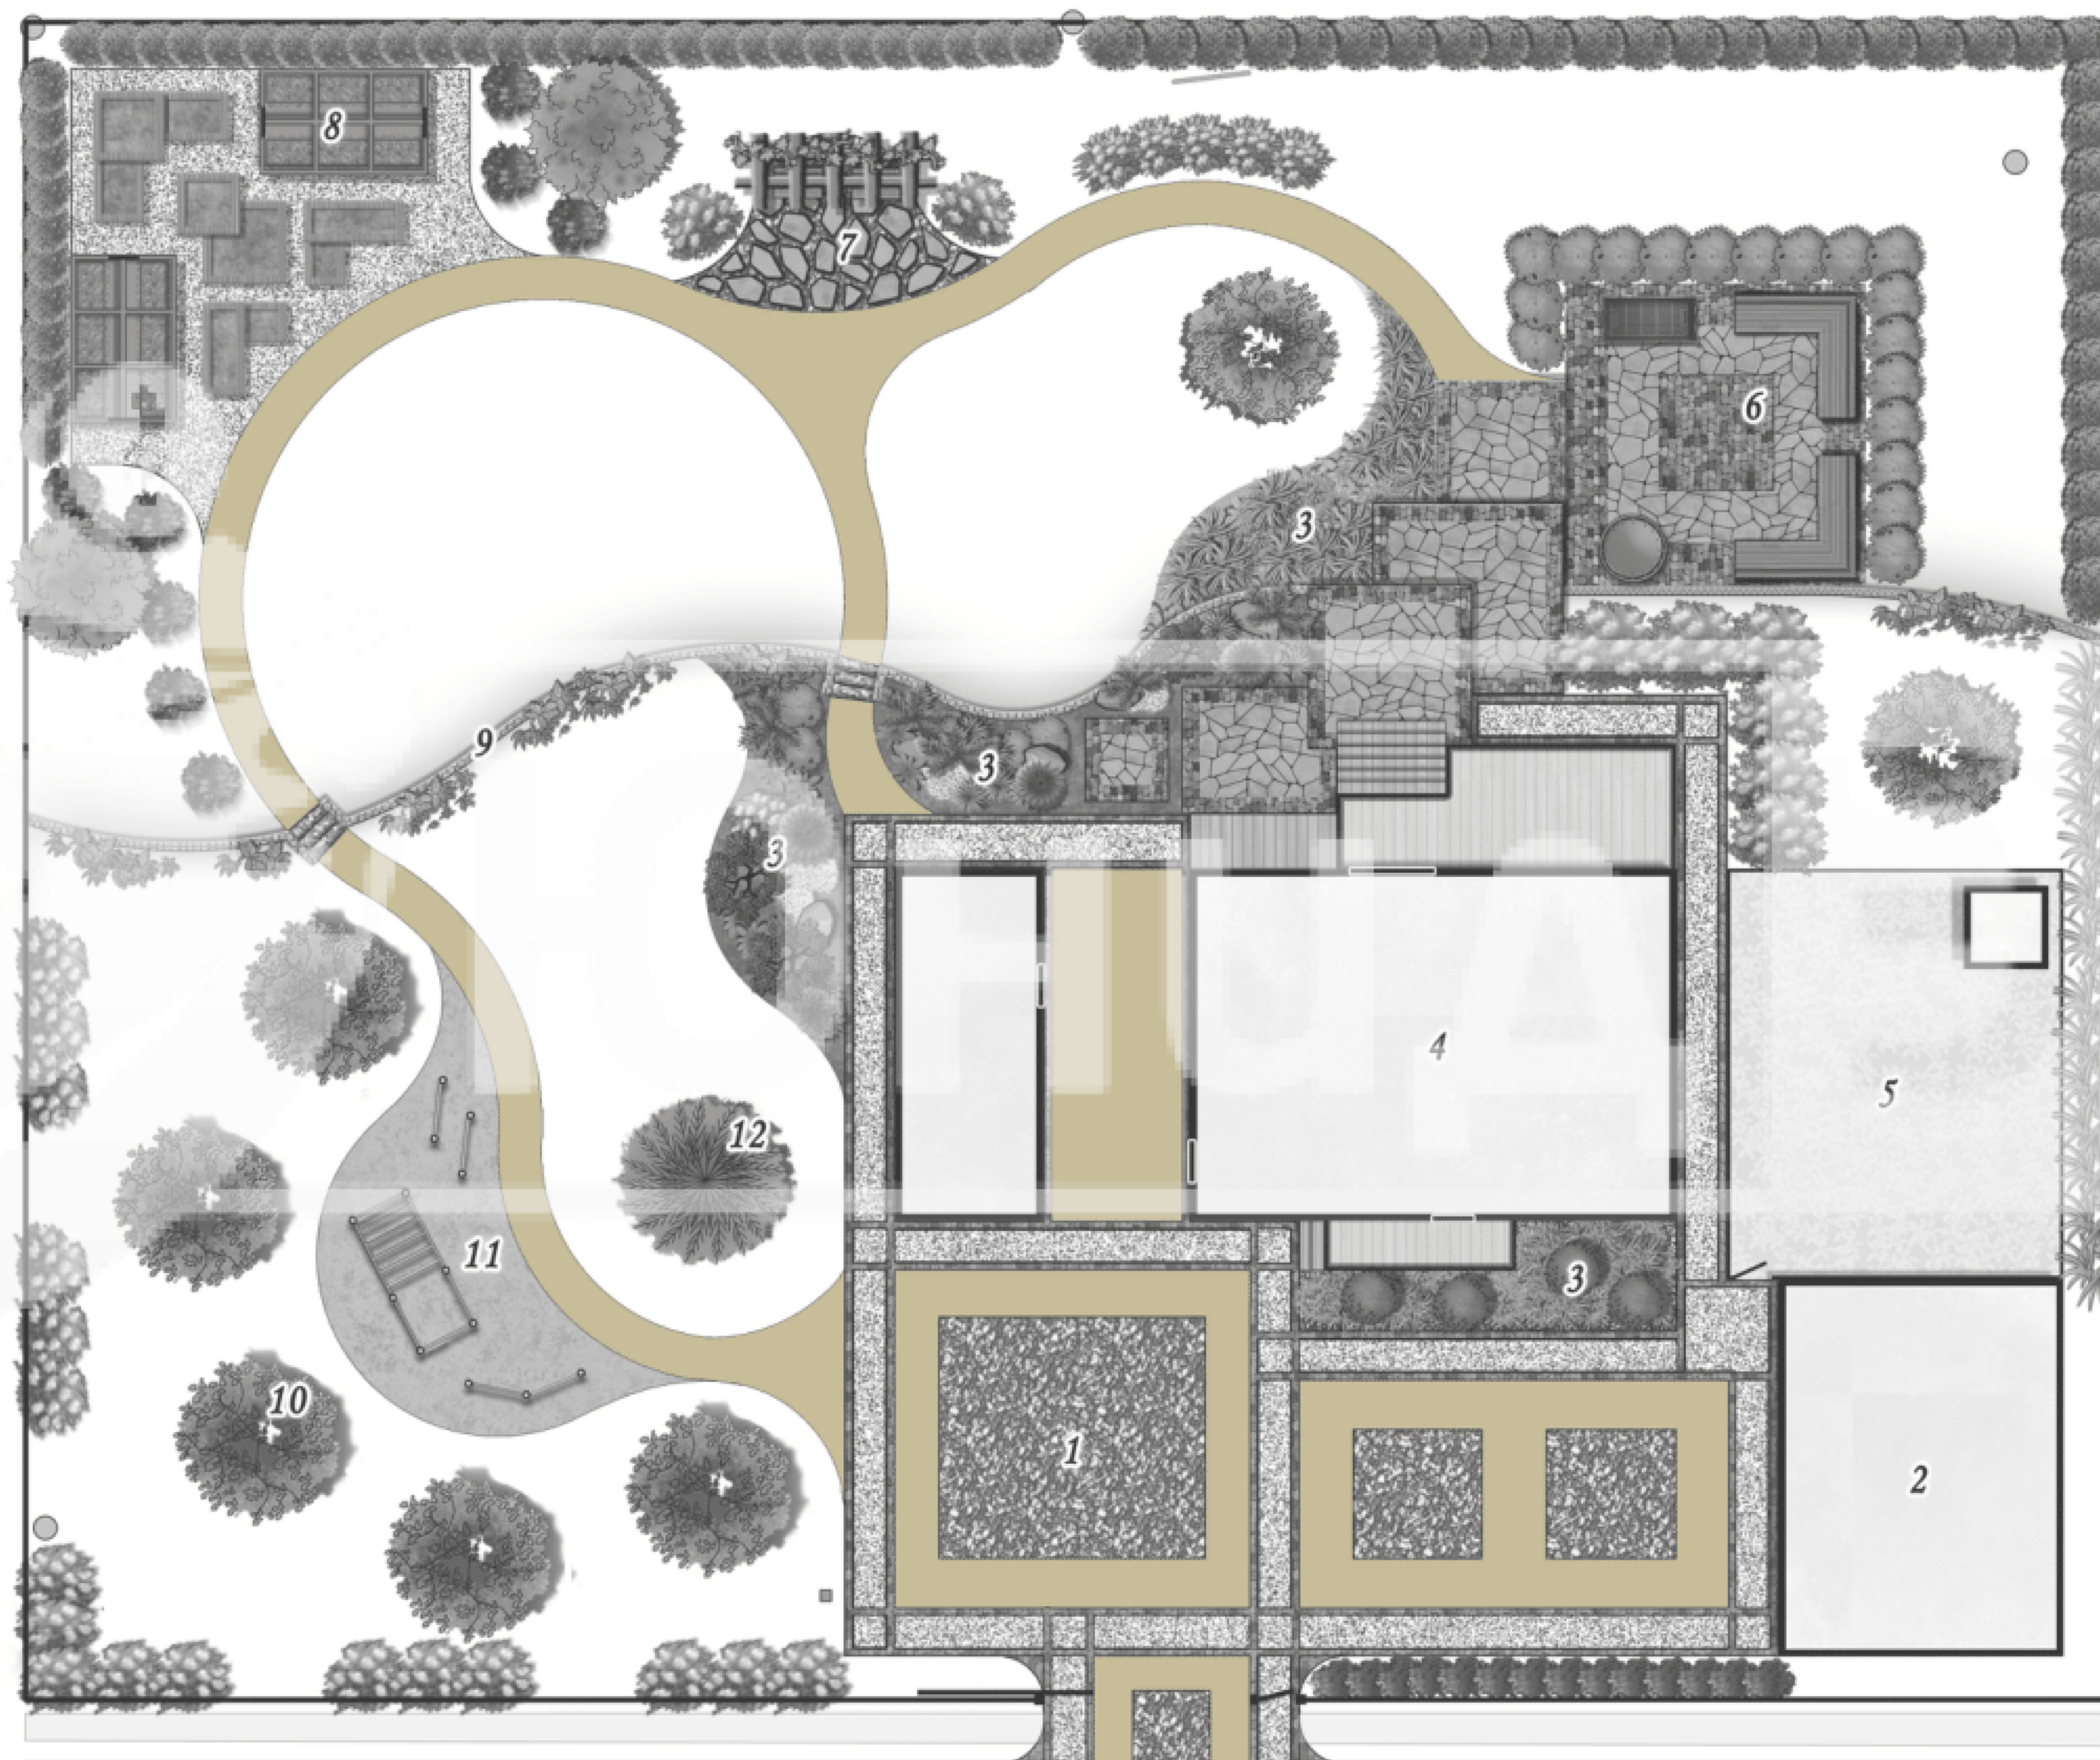



Объемы


S полимерного покрытия (светло серое) = 138 м²

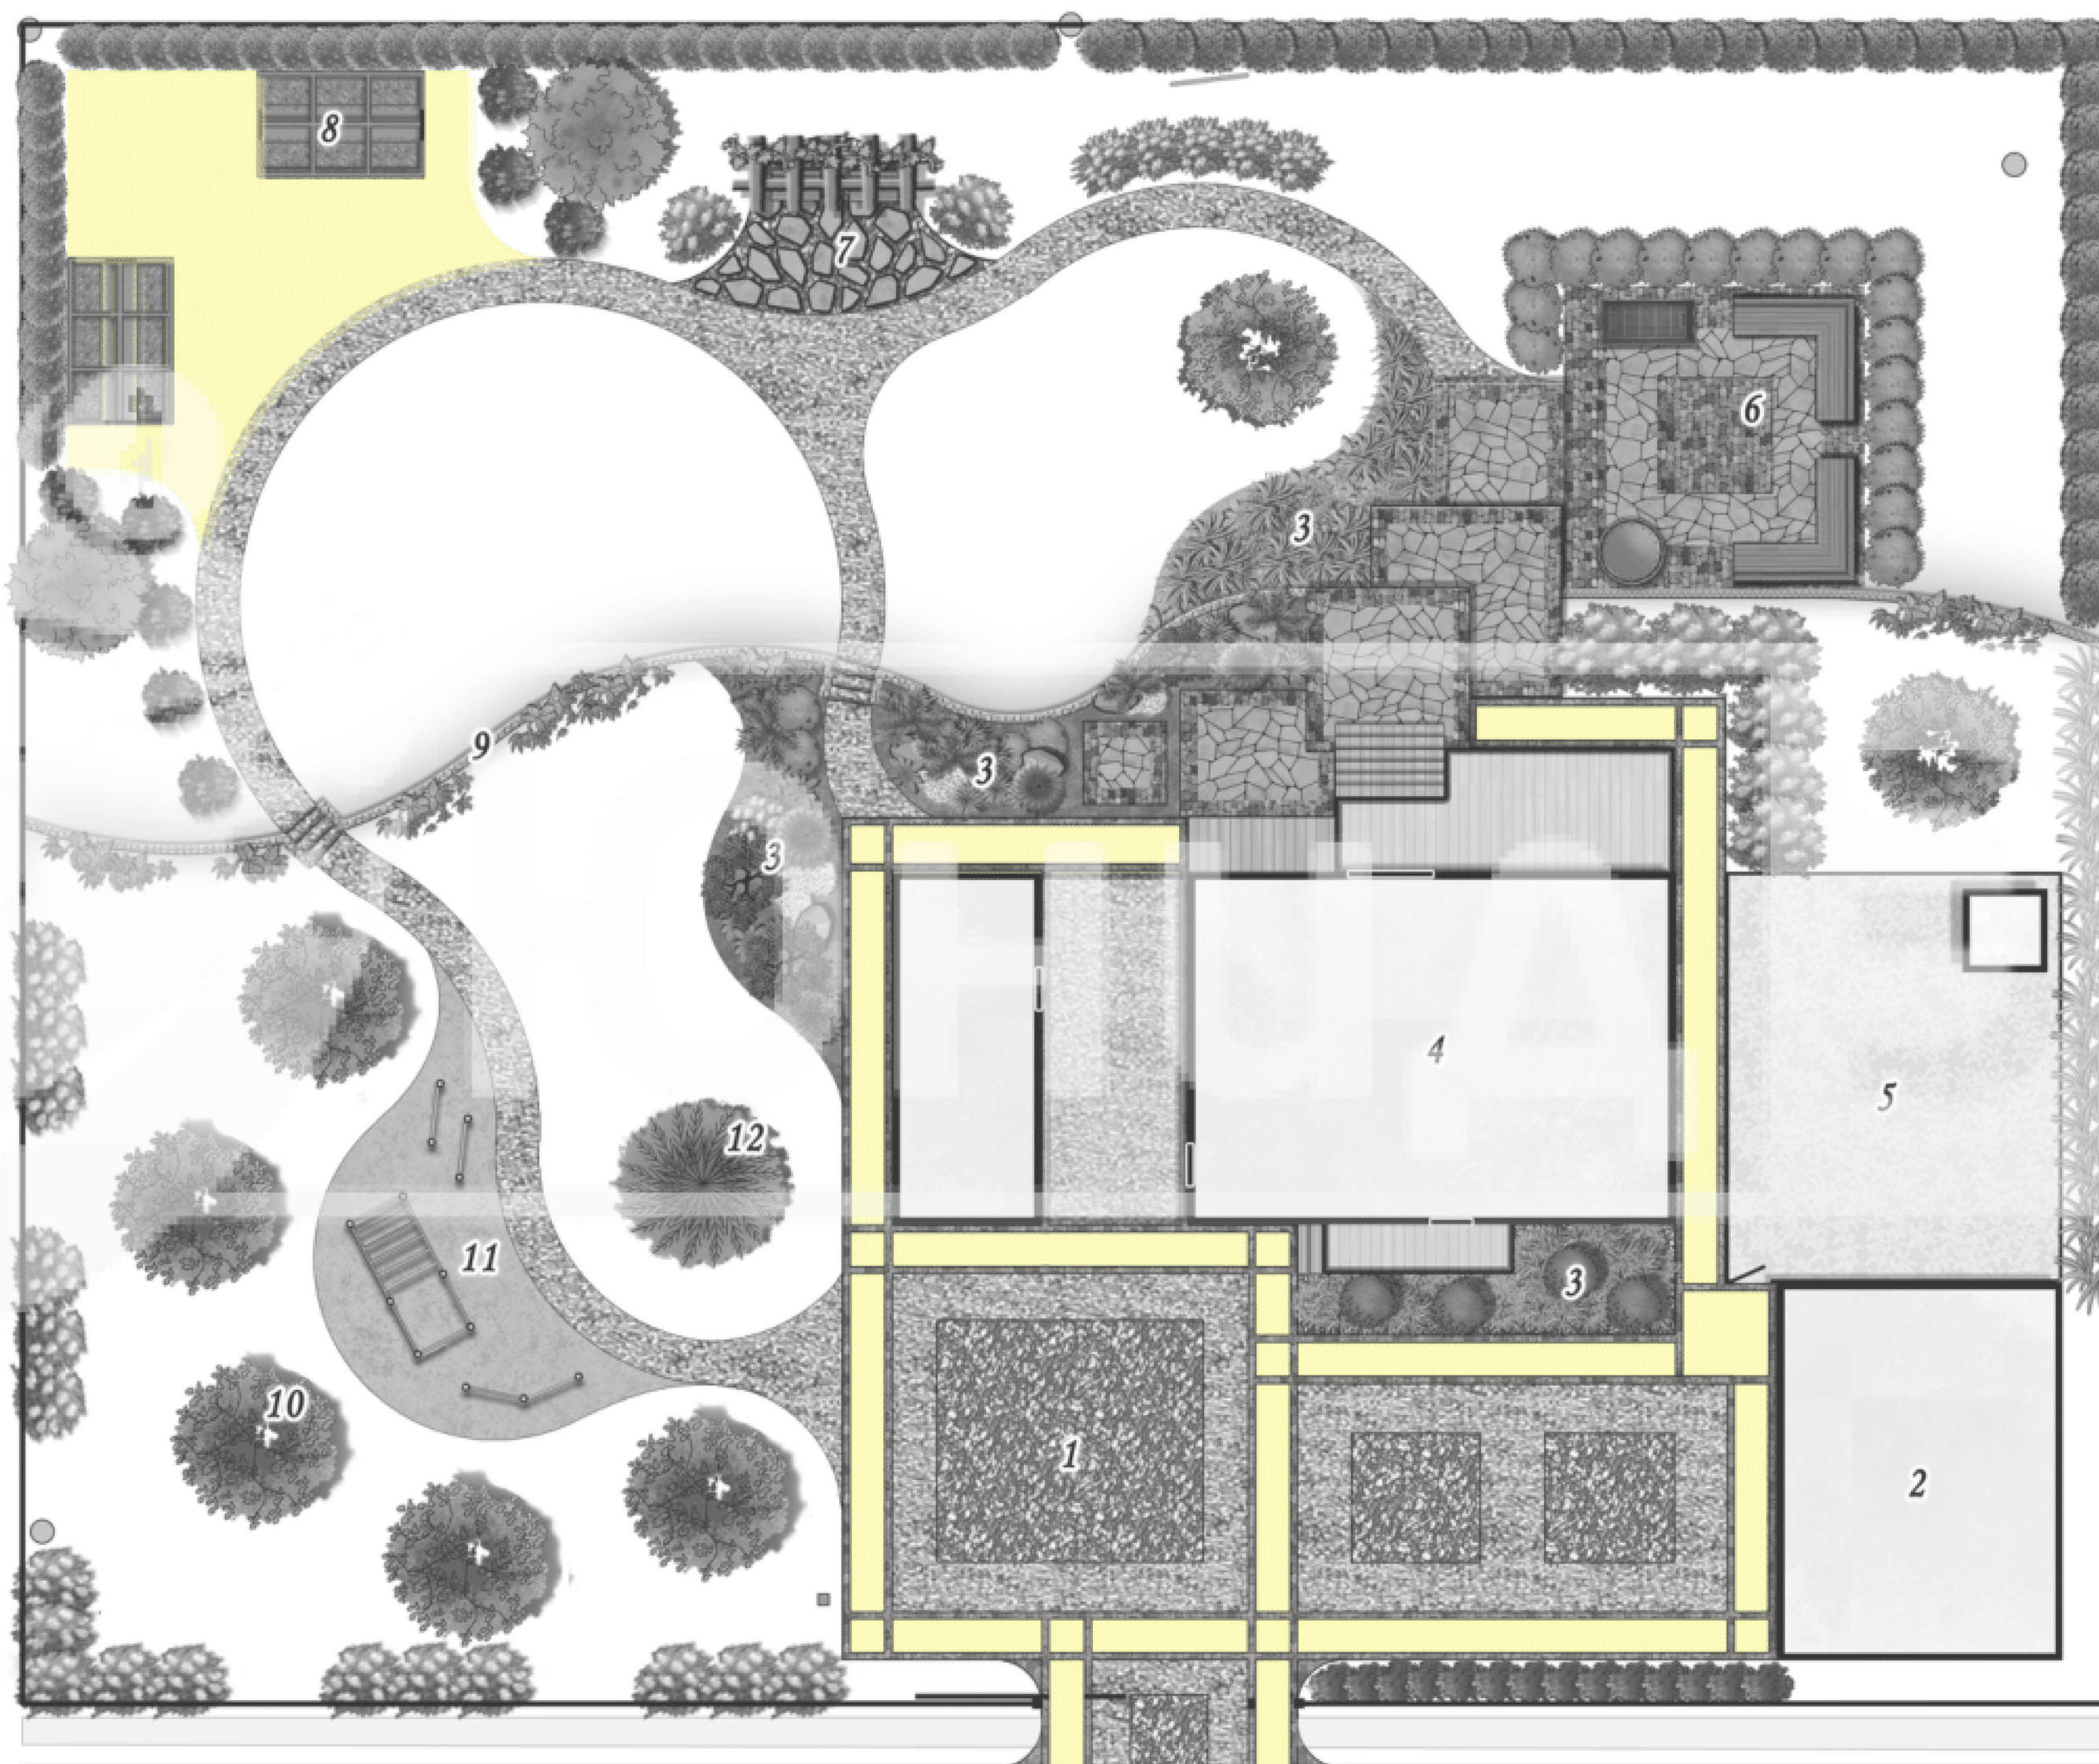



Объемы


S полимерного покрытия (темно серое) = 60 м²

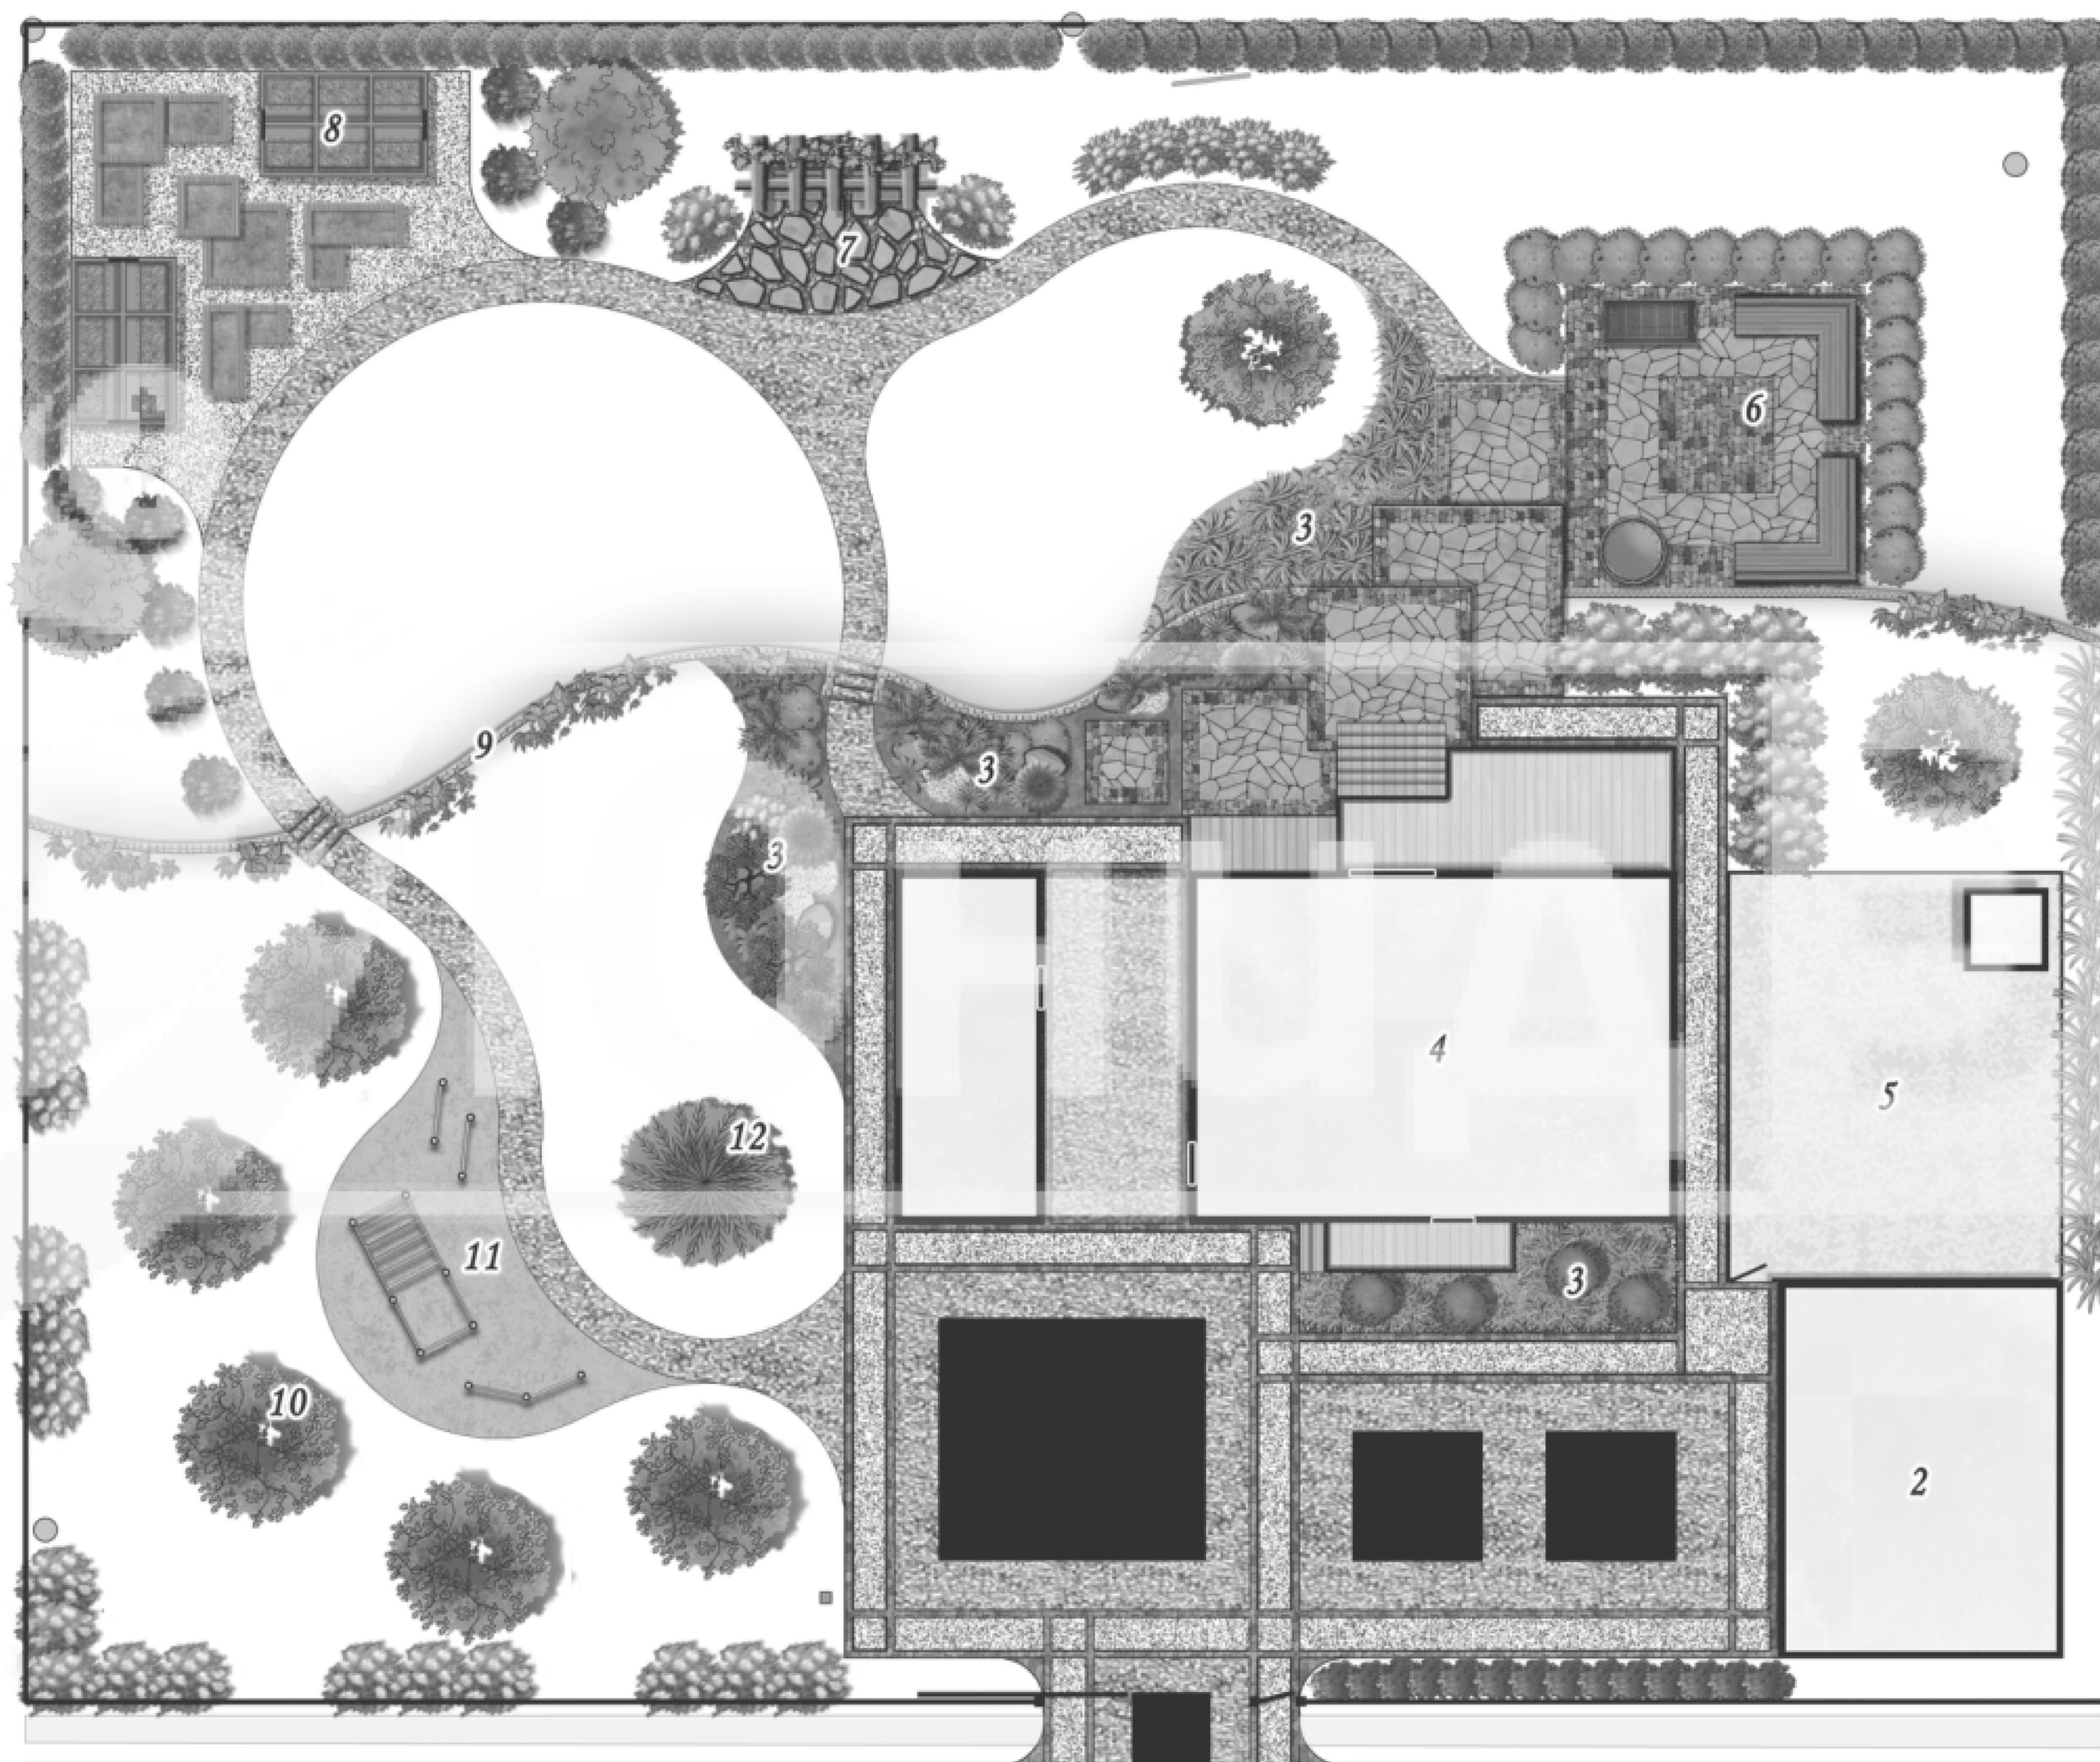



Объемы


С гранитной брусчатки - только верхней части! - высота ступеней отдельно = 103,7 м²

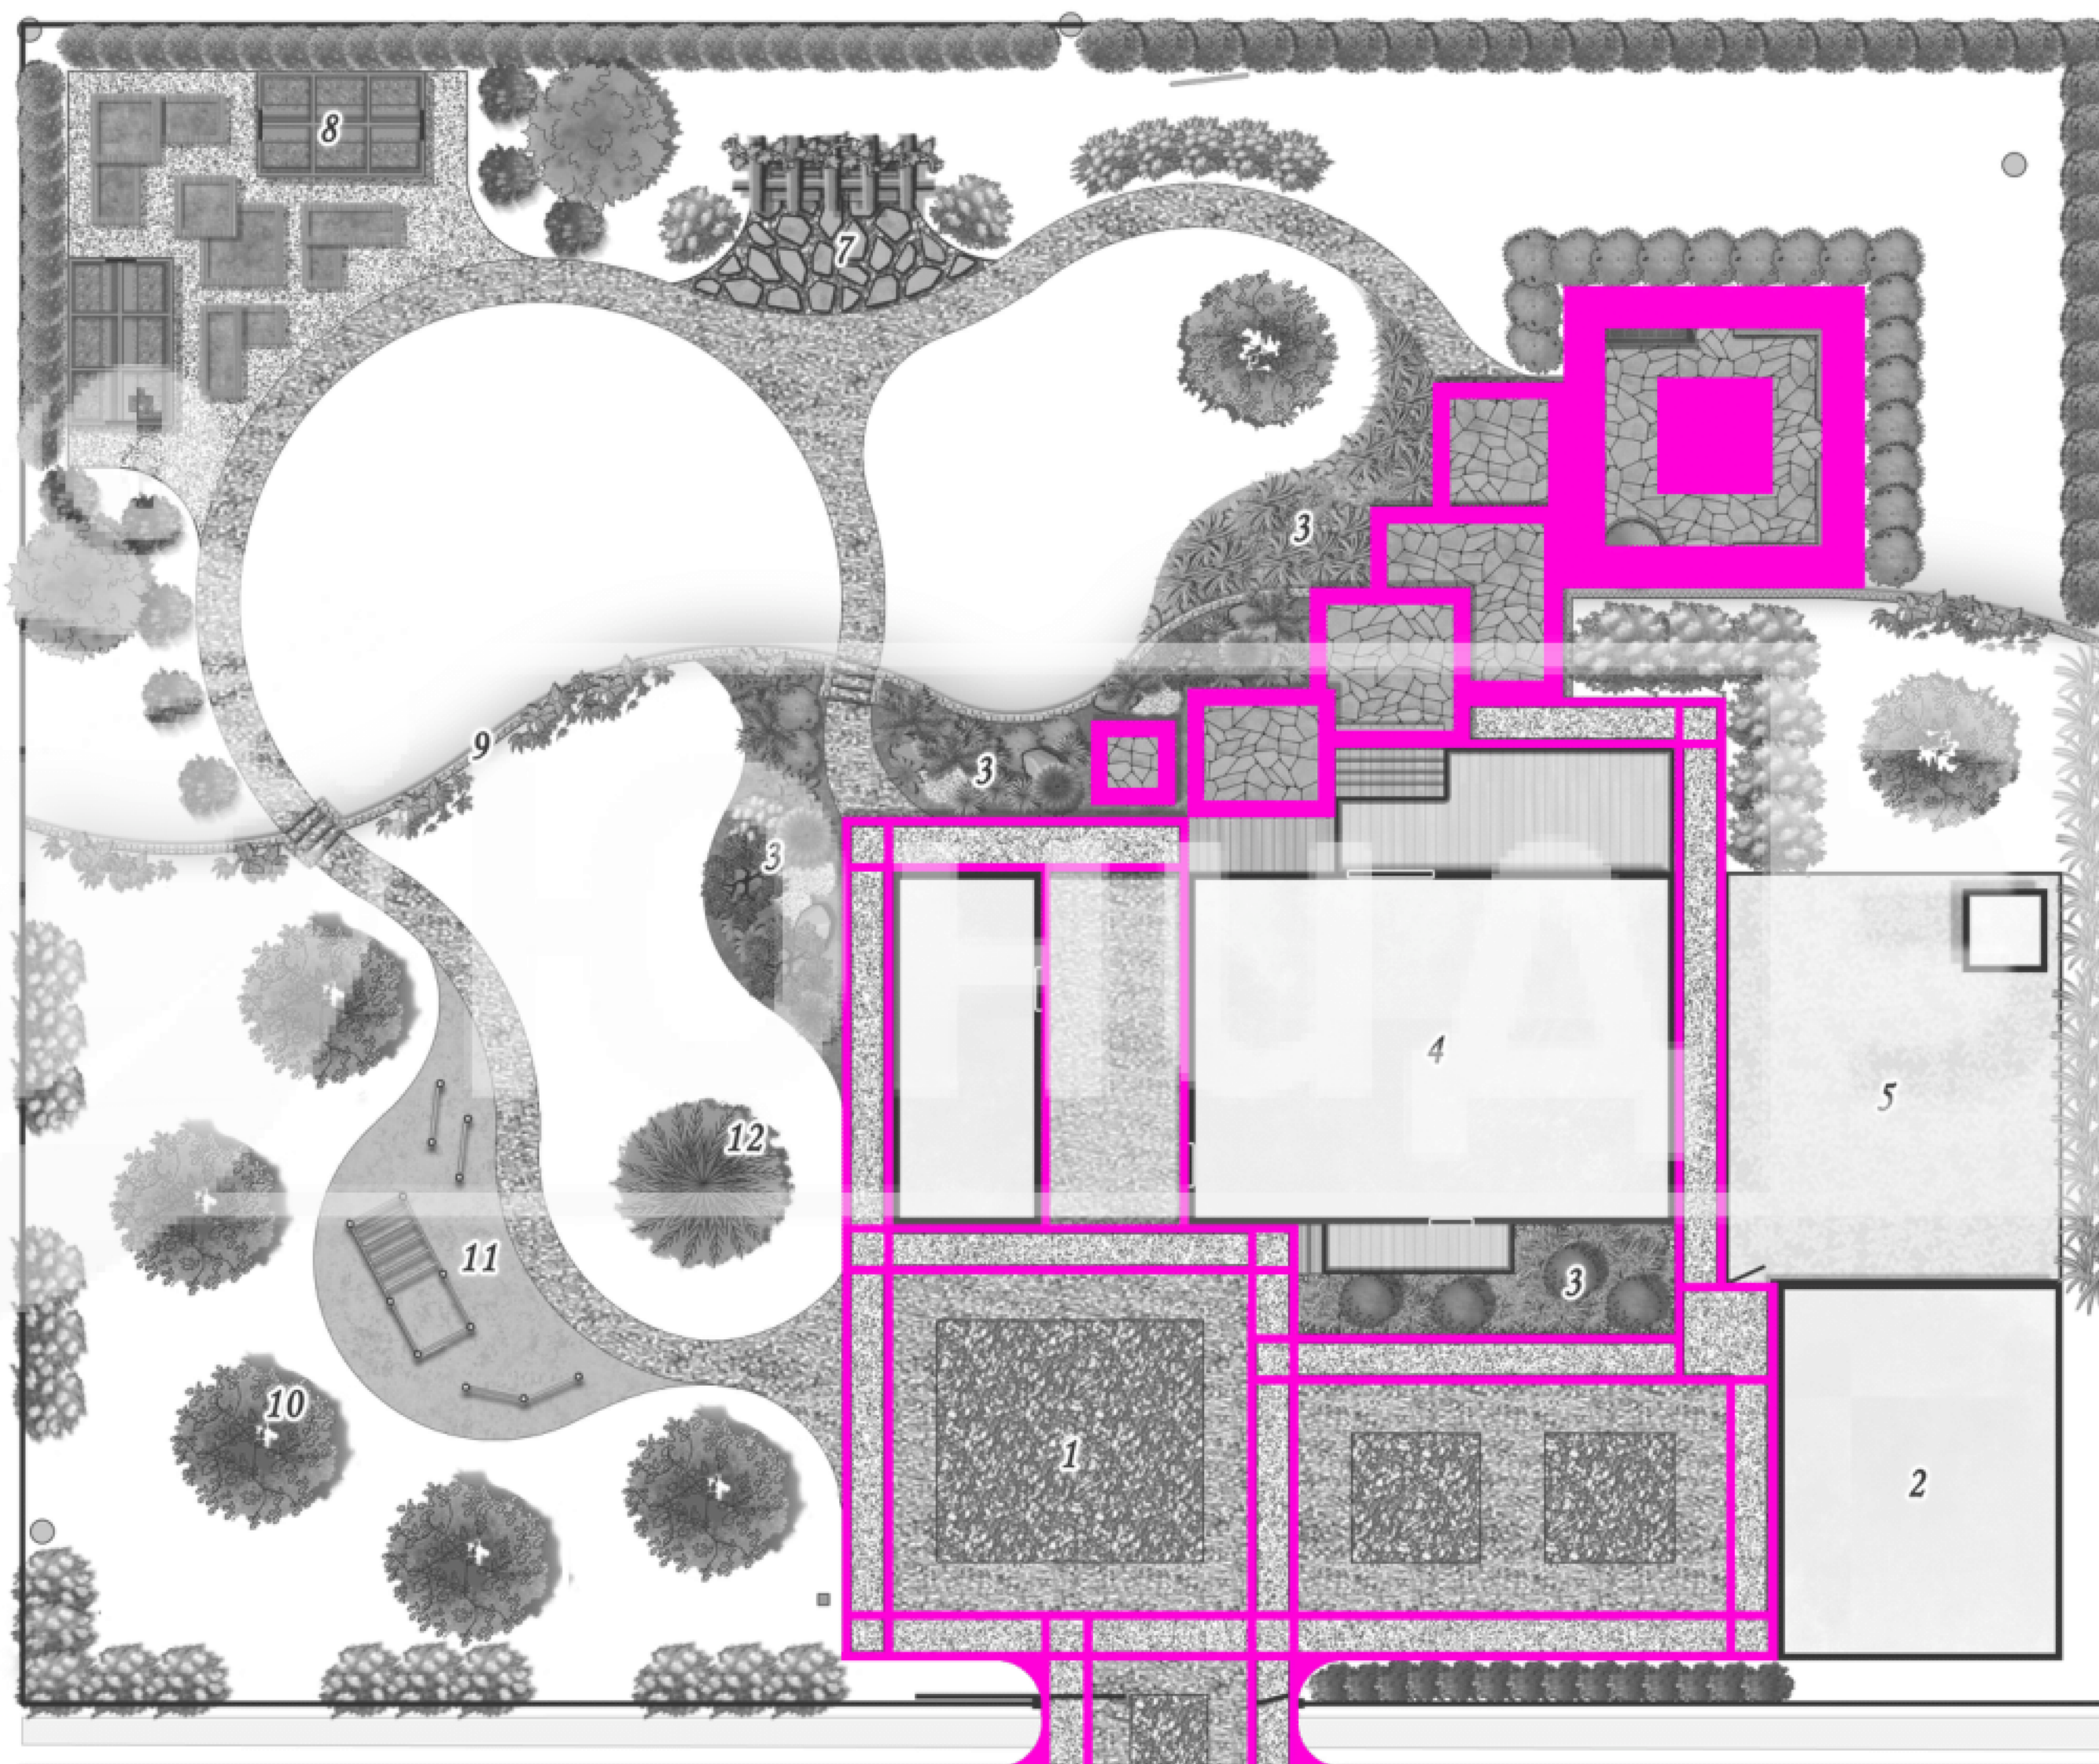



Объемы

$S_{\text{песчаника}} = 51,1 \text{ м}^2$

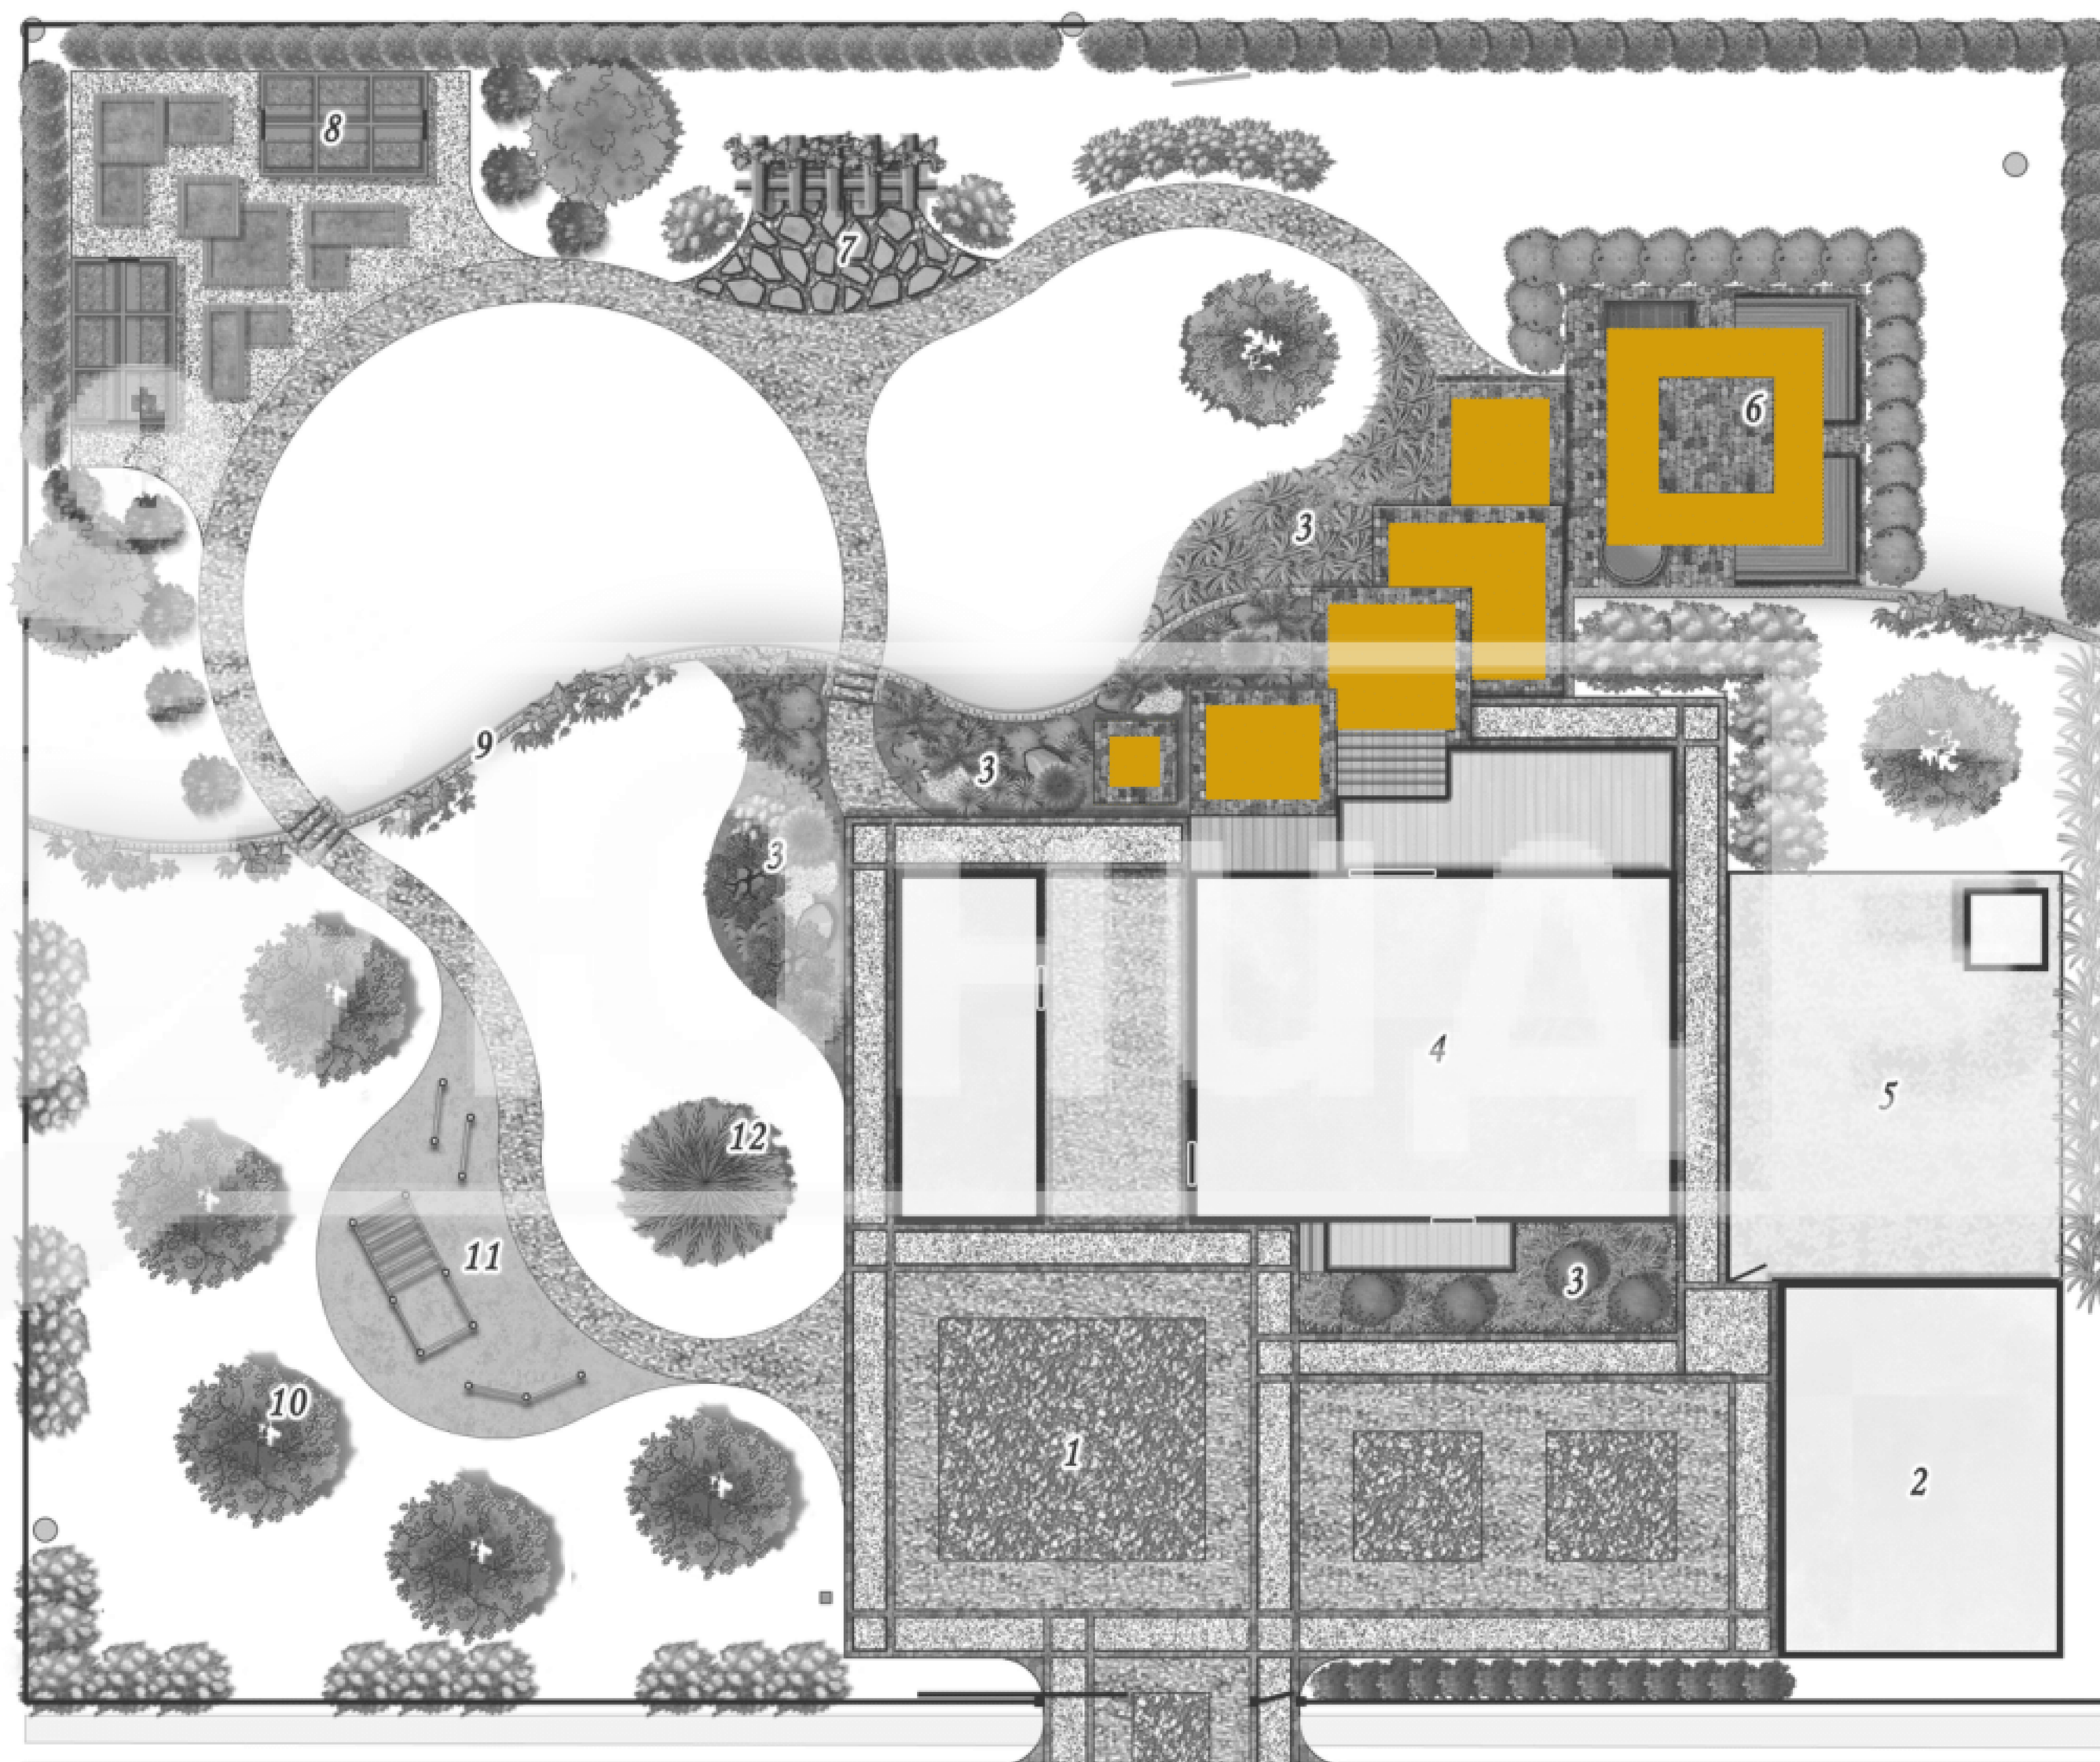



Объемы


S резинового покрытия = 42,1 м²





Объемы

S площадки (галька + крупноформатный песчаник) = 18,5 м²

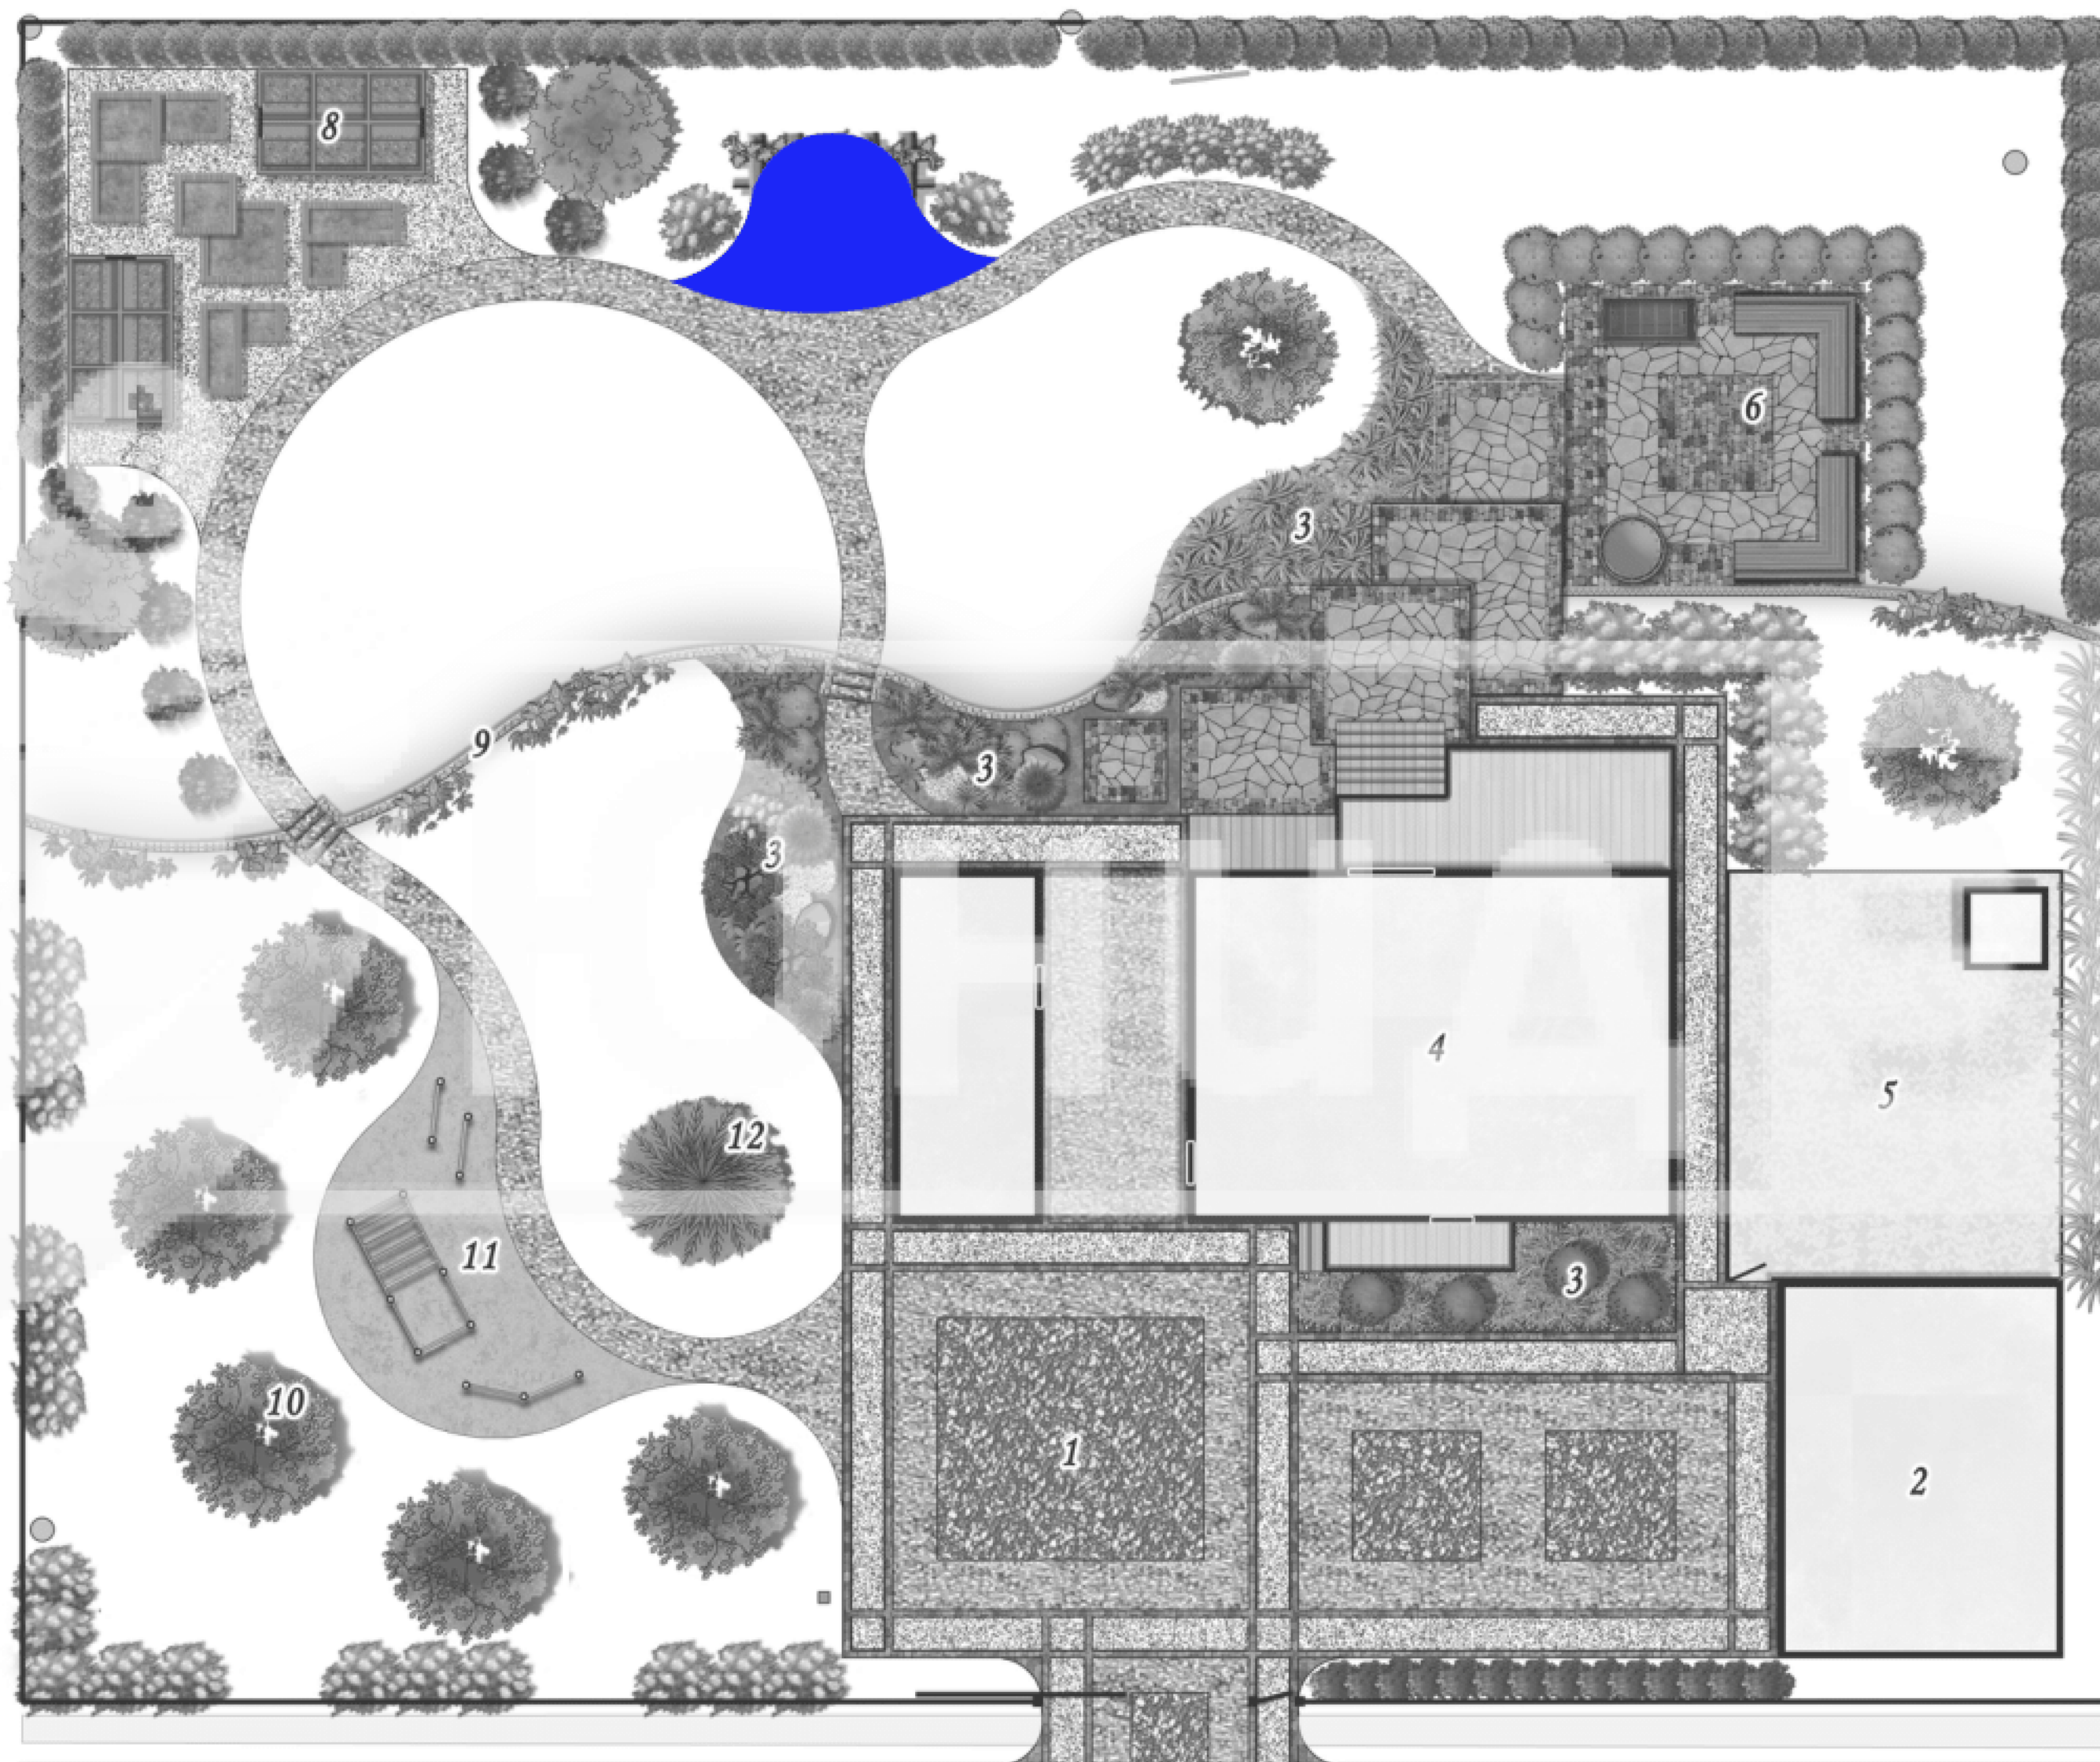



Объемы


$S_{\text{газона}} = 937,4 \text{ м}^2$






Объемы

S композиций с мульчей из коры = 83,3 м²

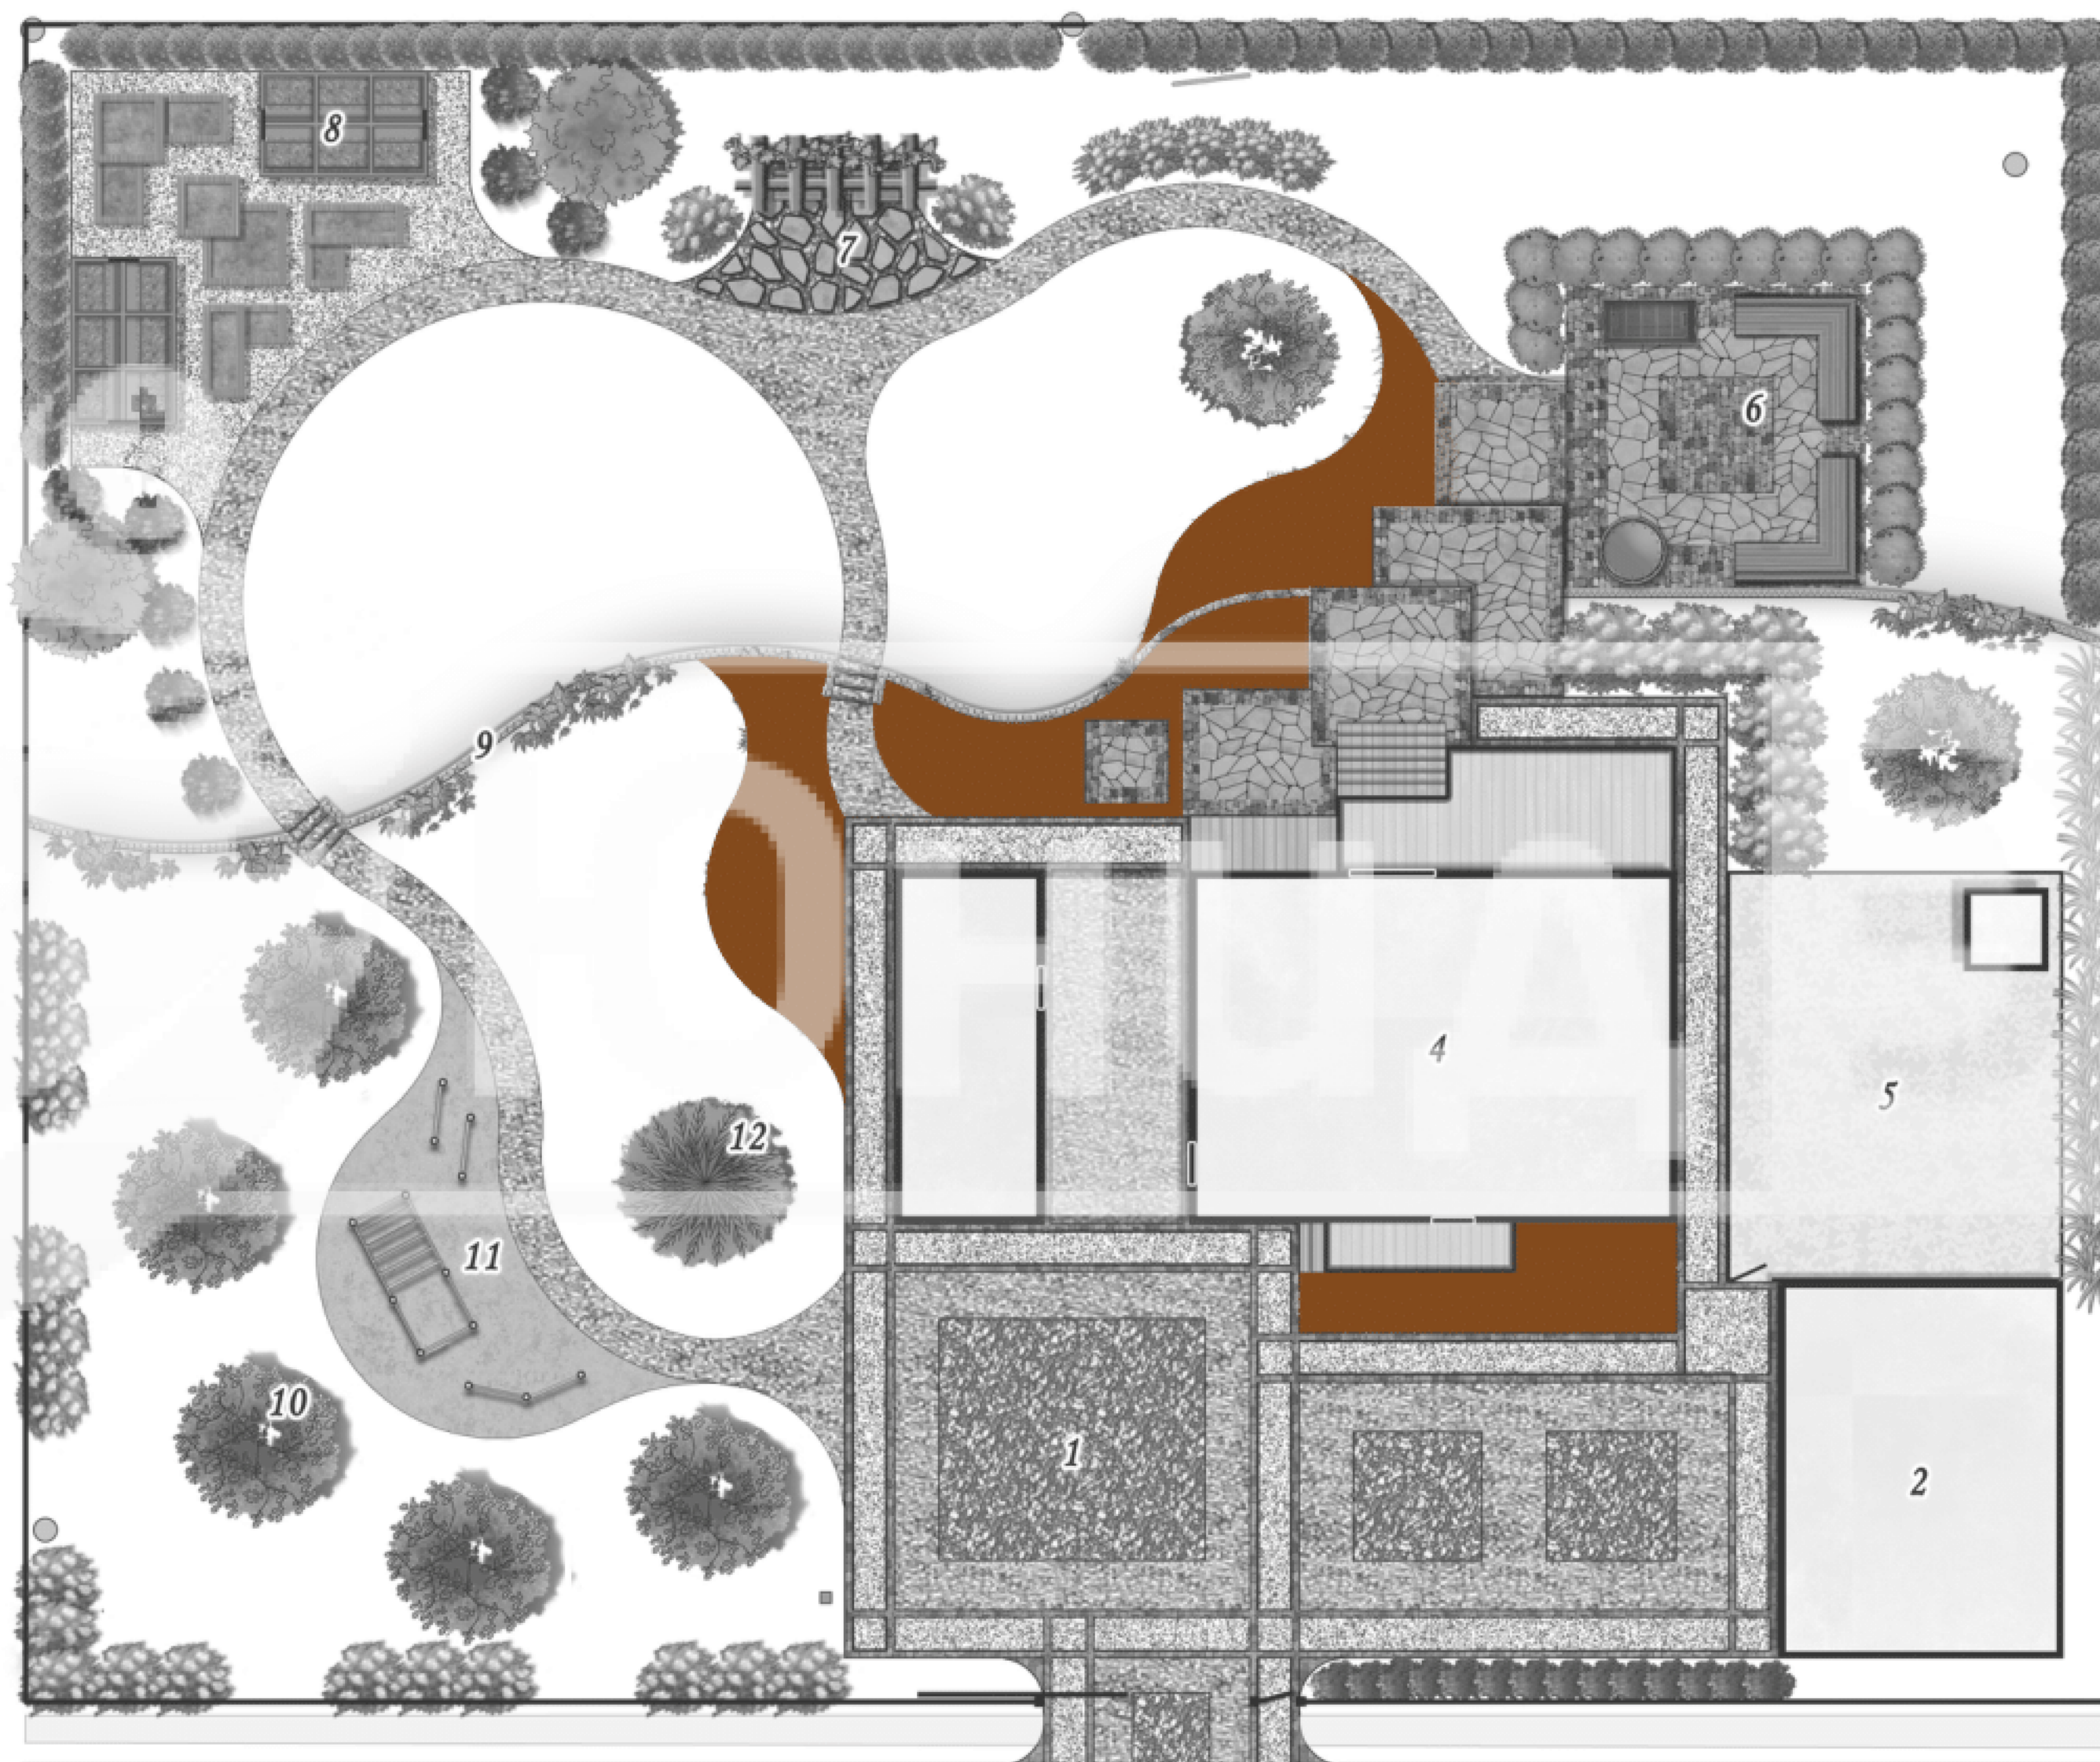


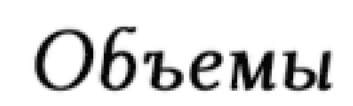



Объемы

Длина подпорок из песчаника = 50,5 м

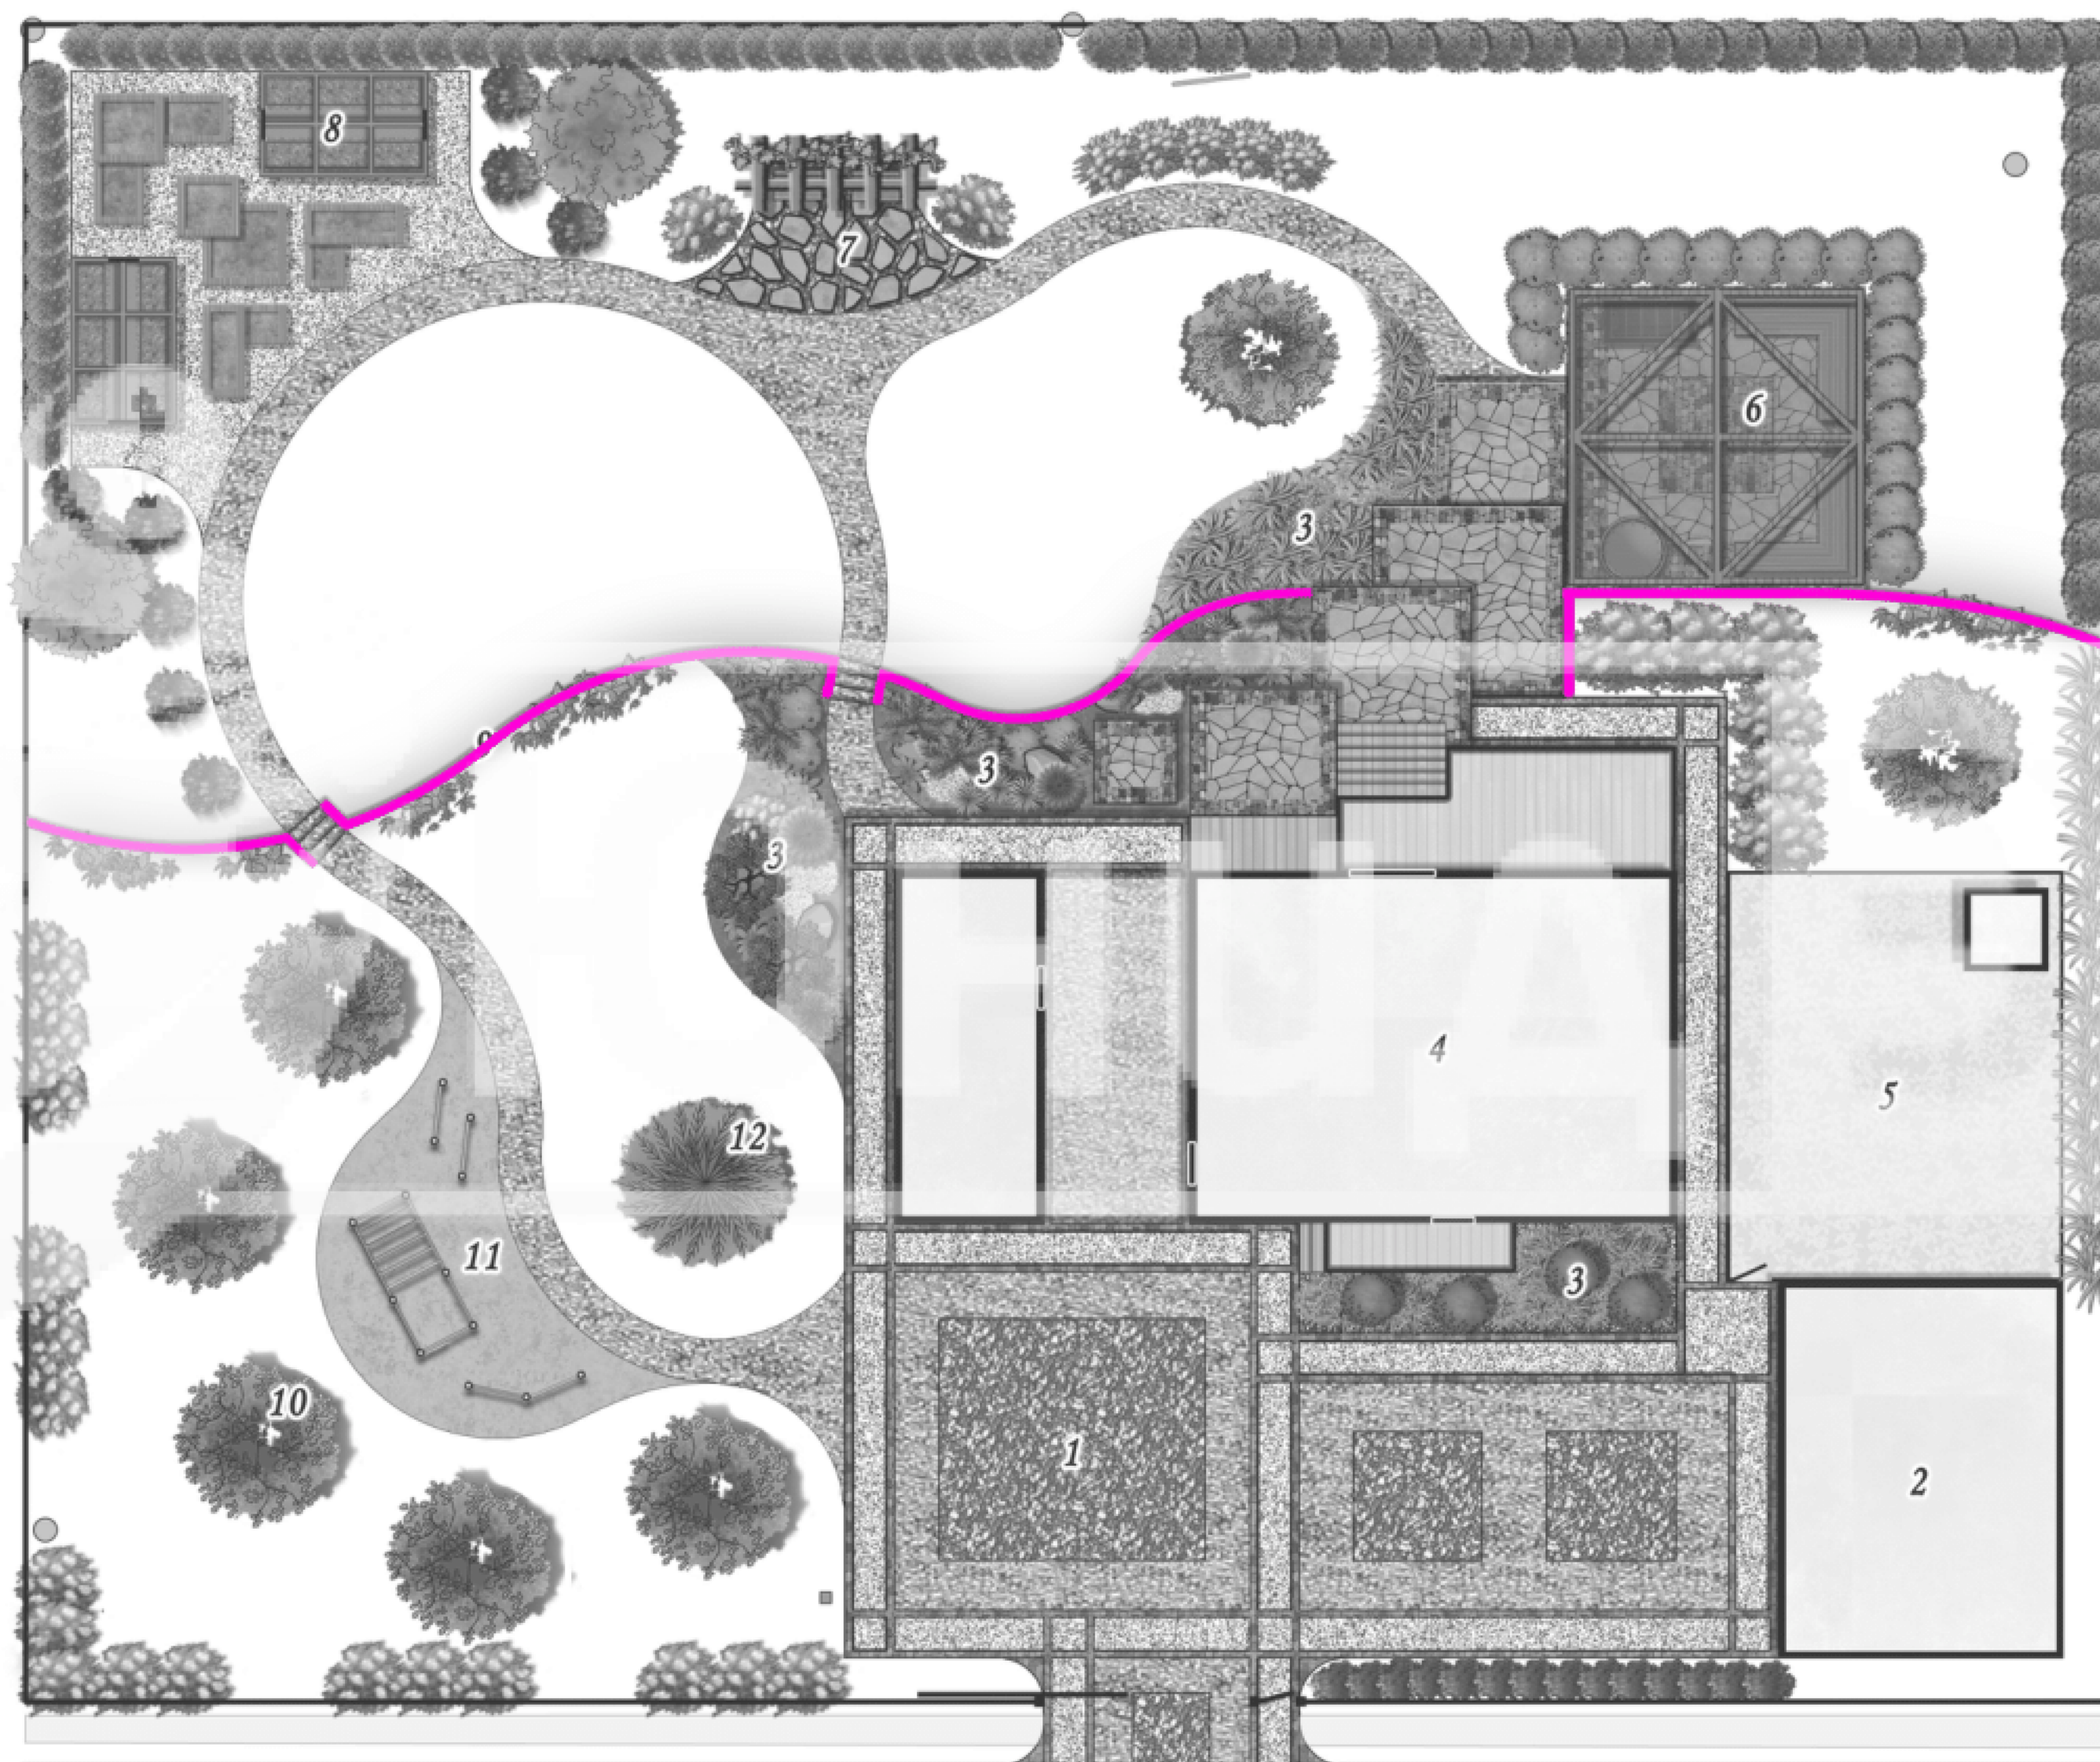



Размеры перголы



Размеры навеса

